

Legge 84/94 e s.m.i

ORDINANZA n.4/2023 del 20/01/2023

**OGGETTO:** Modifica temporanea dell'ordinanza n. 09 del 07/08/2019 concernente il *“Regolamento per l'utilizzo dei piazzali portuali per la sosta tecnica dei veicoli commerciali per indisponibilità delle banchine della nuova Darsena del porto di Catania”*. Sant'Agata - Cereo Pescivendoli – 21 Gennaio 2023.

Il sottoscritto Ing. Francesco Di Sarcina,

**PRESIDENTE DELL'AUTORITÀ DI SISTEMA PORTUALE  
DEL MARE DI SICILIA ORIENTALE,**

Perché nominato con Decreto n. 54 del Ministro delle Infrastrutture e della Mobilità Sostenibili in data 15/03/2022, notificato in data 16/03/2022 con nota prot. MIT n.9489;

**Richiamate:**

- tutte le disposizioni di legge, le ordinanze e i provvedimenti posti quali premessa dell'ordinanza n. 09 del 07/08/2019 e successive modifiche ed integrazioni, concernente il *“Regolamento per l'utilizzo dei piazzali portuali per la sosta tecnica dei veicoli commerciali per indisponibilità delle banchine della nuova Darsena del Porto di Catania.”*
- il verbale sottoscritto in data 19/01/2023 dai componenti della Commissione Tecnica Territoriale per le Sostanze Esplosive a seguito dei sopralluoghi effettuati in data 13 e 18.01.2023, nell'ambito del quale sono richiamate le medesime prescrizioni impartite nel precedente verbale del 29/01/2020 per lo sparo fuochi nell'area portuale antistante la Capitaneria di Porto di Catania del calibro massimo di 25 mm che richiedono una distanza di sicurezza dal pubblico di mt.40;

**Ritenuto:**

- necessario intraprendere ogni iniziativa finalizzata alla tutela della pubblica incolumità in ordine a possibili danni a cose e persone derivanti dallo svolgimento dello spettacolo pirotecnico che avrà luogo nel Porto di Catania nel piazzale antistante l'edificio della Capitaneria di Porto di Catania – lato ovest, nel giorno 21.01.2023, così come riportato nella planimetria (**allegato n.1**) da intendersi parte integrante della presente Ordinanza.

**ORDINA**

***Articolo 1***

*(Divieto di accesso e di sosta nel piazzale antistante l'edificio della Capitaneria di Porto di Catania – lato ovest)*

A parziale e temporanea modifica dell'art. 1 dell'Ordinanza n. 09 del 07/08/2019, a decorrere dalle ore 12:00 e sino alle ore 23:00 del giorno 21 gennaio 2023, è vietato l'accesso e la sosta "tecnica" dei veicoli commerciali (autocarri, autoarticolati, rimorchi e trailer in attesa di imbarco, ovvero, sbarcati dalle navi traghetto ed in attesa di ritiro, esclusivamente, nelle aree contrassegnate (**allegato n.2**) nella Tav.4 della citata ordinanza poiché rientranti nell'area di sicurezza per lo spettacolo pirotecnico, come indicato nell'allegata planimetria (**allegato n.1**) alla presente ordinanza.

L'accesso pedonale nell'area interessata all'evento è parimenti interdetto ad eccezione per il personale e relativi mezzi, preventivamente autorizzati, incaricati della gestione ed il controllo dei fuochi per lo spettacolo pirotecnico.

***Articolo 2***

*(Sanzioni)*

Salvo che il fatto non costituisca altro più grave reato, l'inosservanza delle suddette disposizioni saranno perseguite ai sensi dell'art. 1174 del Codice della Navigazione.

**Articolo 3**

*(Entrata in vigore)*

La presente Ordinanza entra in vigore a far data dalla pubblicazione sull'Albo Pretorio dell'Ente. In pari data sono revocate tutte le altre disposizioni incompatibili e/o in contrasto con quanto indicato nella presente Ordinanza.

**VISTO:** Il Segretario Generale, Dott. Attilio Montalto, con riguardo alla presente Ordinanza, esprime parere favorevole alla sua sottoscrizione.



ATTILIO  
MONTALTO  
20.01.2023  
09:08:20  
GMT+00:00

**IL SEGRETARIO GENERALE**

**Attilio Montalto**

**Catania 20.01.2023**

**IL PRESIDENTE**

**Francesco Di Sarcina**



Francesco Di  
Sarcina  
20.01.2023  
09:10:24  
GMT+00:00



AREA DI SPARO PORTO DI CATANIA, "PARCHEGGIO PORTO"

**1.**  
**DISTANZE DI SICUREZZA FUOCHI A TERRA**  
**ARTIFICI FINO A 25MM:**  
**ZONA SICUREZZA 40M DAL PUBBLICO**

NB.. PER LA QUANTITÀ, IL CALIBRO ED IL TIPO DI ARTIFICI RICHIESTI, NON SI SEGNA LA NESSUN CENTRO PARTICOLARE DI RISCHIO.

AREA APERTA AL PUBBLICO:  
DA INTENDERSI COME TUTTE LE AREE AL DI FUORI DALLA ZONA DI SICUREZZA



PLANIMETRIA SCALA 1:1000 PORTO DI CATANIA, PARCHEGGIO PORTO


COMUNE DI CATANIA  
FESTA DI SANT-AGATA 2023



:Dott. Ing. Giuseppe Murabito

# Porto Vec

Tav. 04 - Area per sosta temporanea semirimorchi  
Piazzale Borsellino

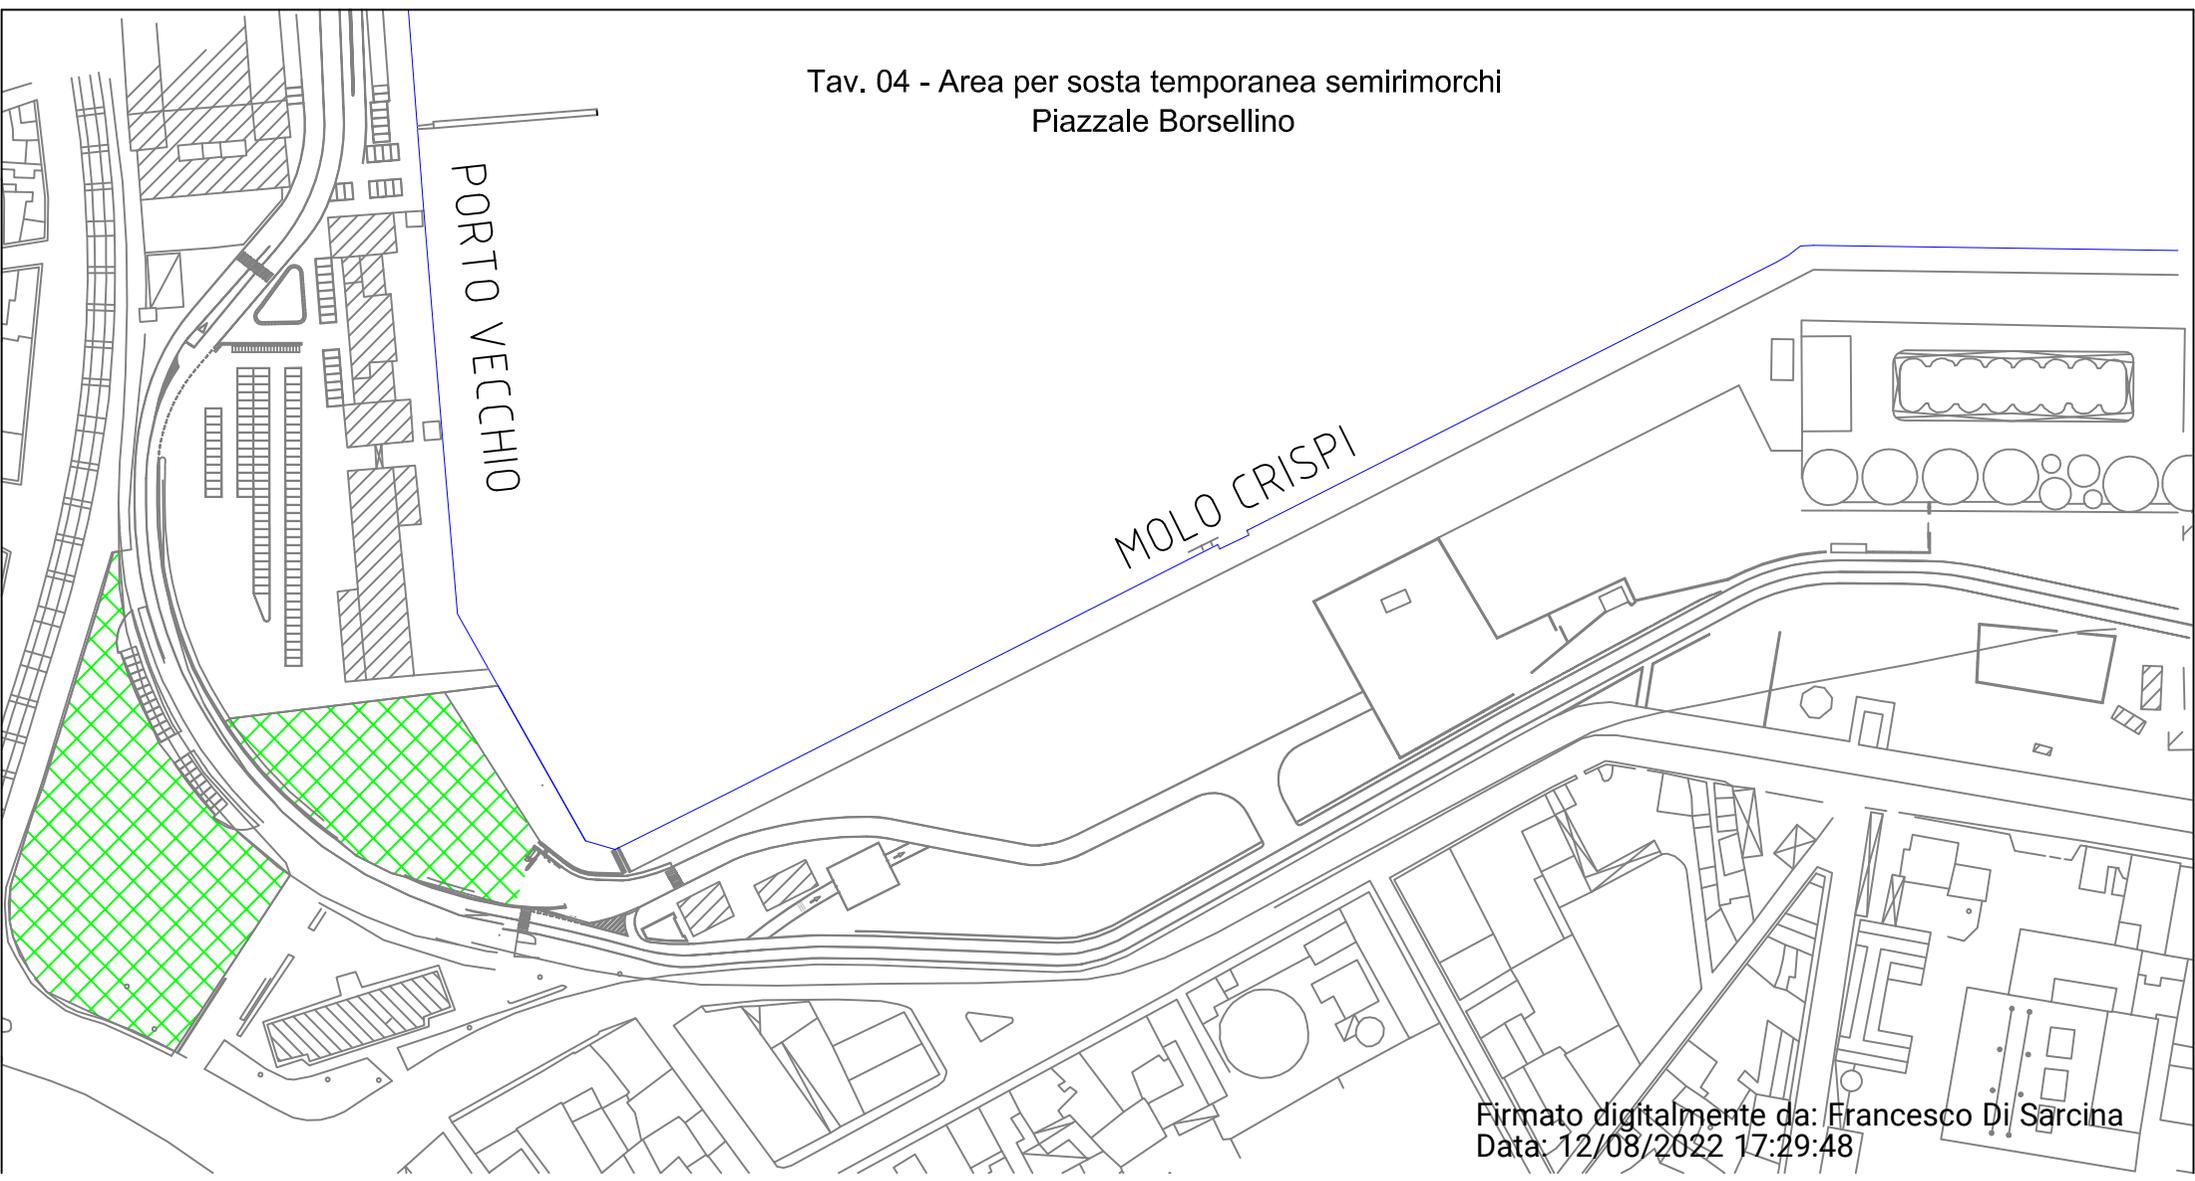

Firmato digitalmente da: Francesco Di Sarcina  
Data: 12/08/2022 17:29:48