

**AUTORITÀ DI SISTEMA PORTUALE DEL MARE DI SICILIA ORIENTALE**  
*Porti di Augusta, Catania e Pozzallo*

## **Avviso pubblico**

**per il rilascio di una concessione demaniale marittima, ai sensi dell'art. 36 del Cod. Nav., per complessivi mq 3.000,00 in località Porto commerciale di Augusta allo scopo di svolgere attività di stoccaggio temporaneo di merci varie in colli ed eventuali containers di terzi da imbarcare e/o sbarcare dalle navi operanti in sito**

### **Il Presidente dell'Autorità di Sistema Portuale:**

Visto l'art. 36 del Codice della Navigazione;

Visto l'art. 18 del Regolamento per l'esecuzione del Codice della Navigazione;

Visto il Secondo Accordo Procedimentale redatto ai sensi dell'art. 11 della Legge n.241/1990 avente ad oggetto la "Riorganizzazione delle aree del porto commerciale di Augusta" e sottoscritto, tra gli altri, in data 13/03/2024 dalla società FAC S.r.l.;

### **RENDE NOTO**

Che la società FAC Srl ha presentato istanza, acquisita al protocollo dell'Ente n. 11299 del 18/06/2024, con relativo modello **Mod. D1**, per il rilascio di una concessione demaniale marittima quadriennale ai sensi dell'art. 36 del Codice della Navigazione, in località Porto commerciale nel Comune di Augusta, per complessivi mq 3.000,00, di cui mq 2.960,00 di area scoperta e mq 40,00 per container da adibire a ufficio/deposito allo scopo di svolgere attività di stoccaggio temporaneo di merce varie in colli ed eventuali containers di terzi da imbarcare e/o sbarcare dalle navi operanti in sito ed installare un container da utilizzare come ufficio e come deposito, il tutto meglio specificato nell'elaborato planimetrico allegato al presente avviso;

Che il presente avviso, unitamente alla planimetria illustrativa allegata, verrà pubblicato all'Albo Pretorio del comune di Augusta, all'Albo on line dell'Autorità di Sistema Portuale del Mare di Sicilia Orientale e sul sito internet della medesima - [www.adspmaresiciliaorientale.it](http://www.adspmaresiciliaorientale.it) - per un periodo pari a 20 (venti giorni) solari e consecutivi a decorrere dal **20.06.2024**

### **AVVISA**

Tutti coloro che possano avervi interesse possono presentare, entro il suddetto termine di scadenza della pubblicazione, osservazioni opposizioni e/o domande concorrenti in forma scritta all'Autorità di Sistema Portuale del Mare Sicilia Orientale - Porti di Augusta, Catania e Pozzallo indirizzo PEC: **adspmaresiciliaorientale@pec.it** avvertendo che trascorso il termine stabilito si darà corso al superiore procedimento di rilascio.

Le osservazioni eventualmente presentate saranno valutate dall'Amministrazione che ne darà conto nella motivazione del provvedimento finale, ove siano pertinenti all'oggetto del procedimento stesso.


### **DISPONE**

Che tutta la documentazione inerente al presente avviso sia depositata presso l'Ufficio Demanio di Augusta a disposizione di chi abbia un interesse qualificato dall'ordinamento e consultabile previo appuntamento con il suddetto ufficio dell'Autorità di Sistema Portuale del Mare di Sicilia Orientale.

Il Presidente

Francesco Di Sarcina

*(Sottoscritto digitalmente ai sensi dell'art. 21 D.L.g.s n 82/2005 e s.m.i.)*

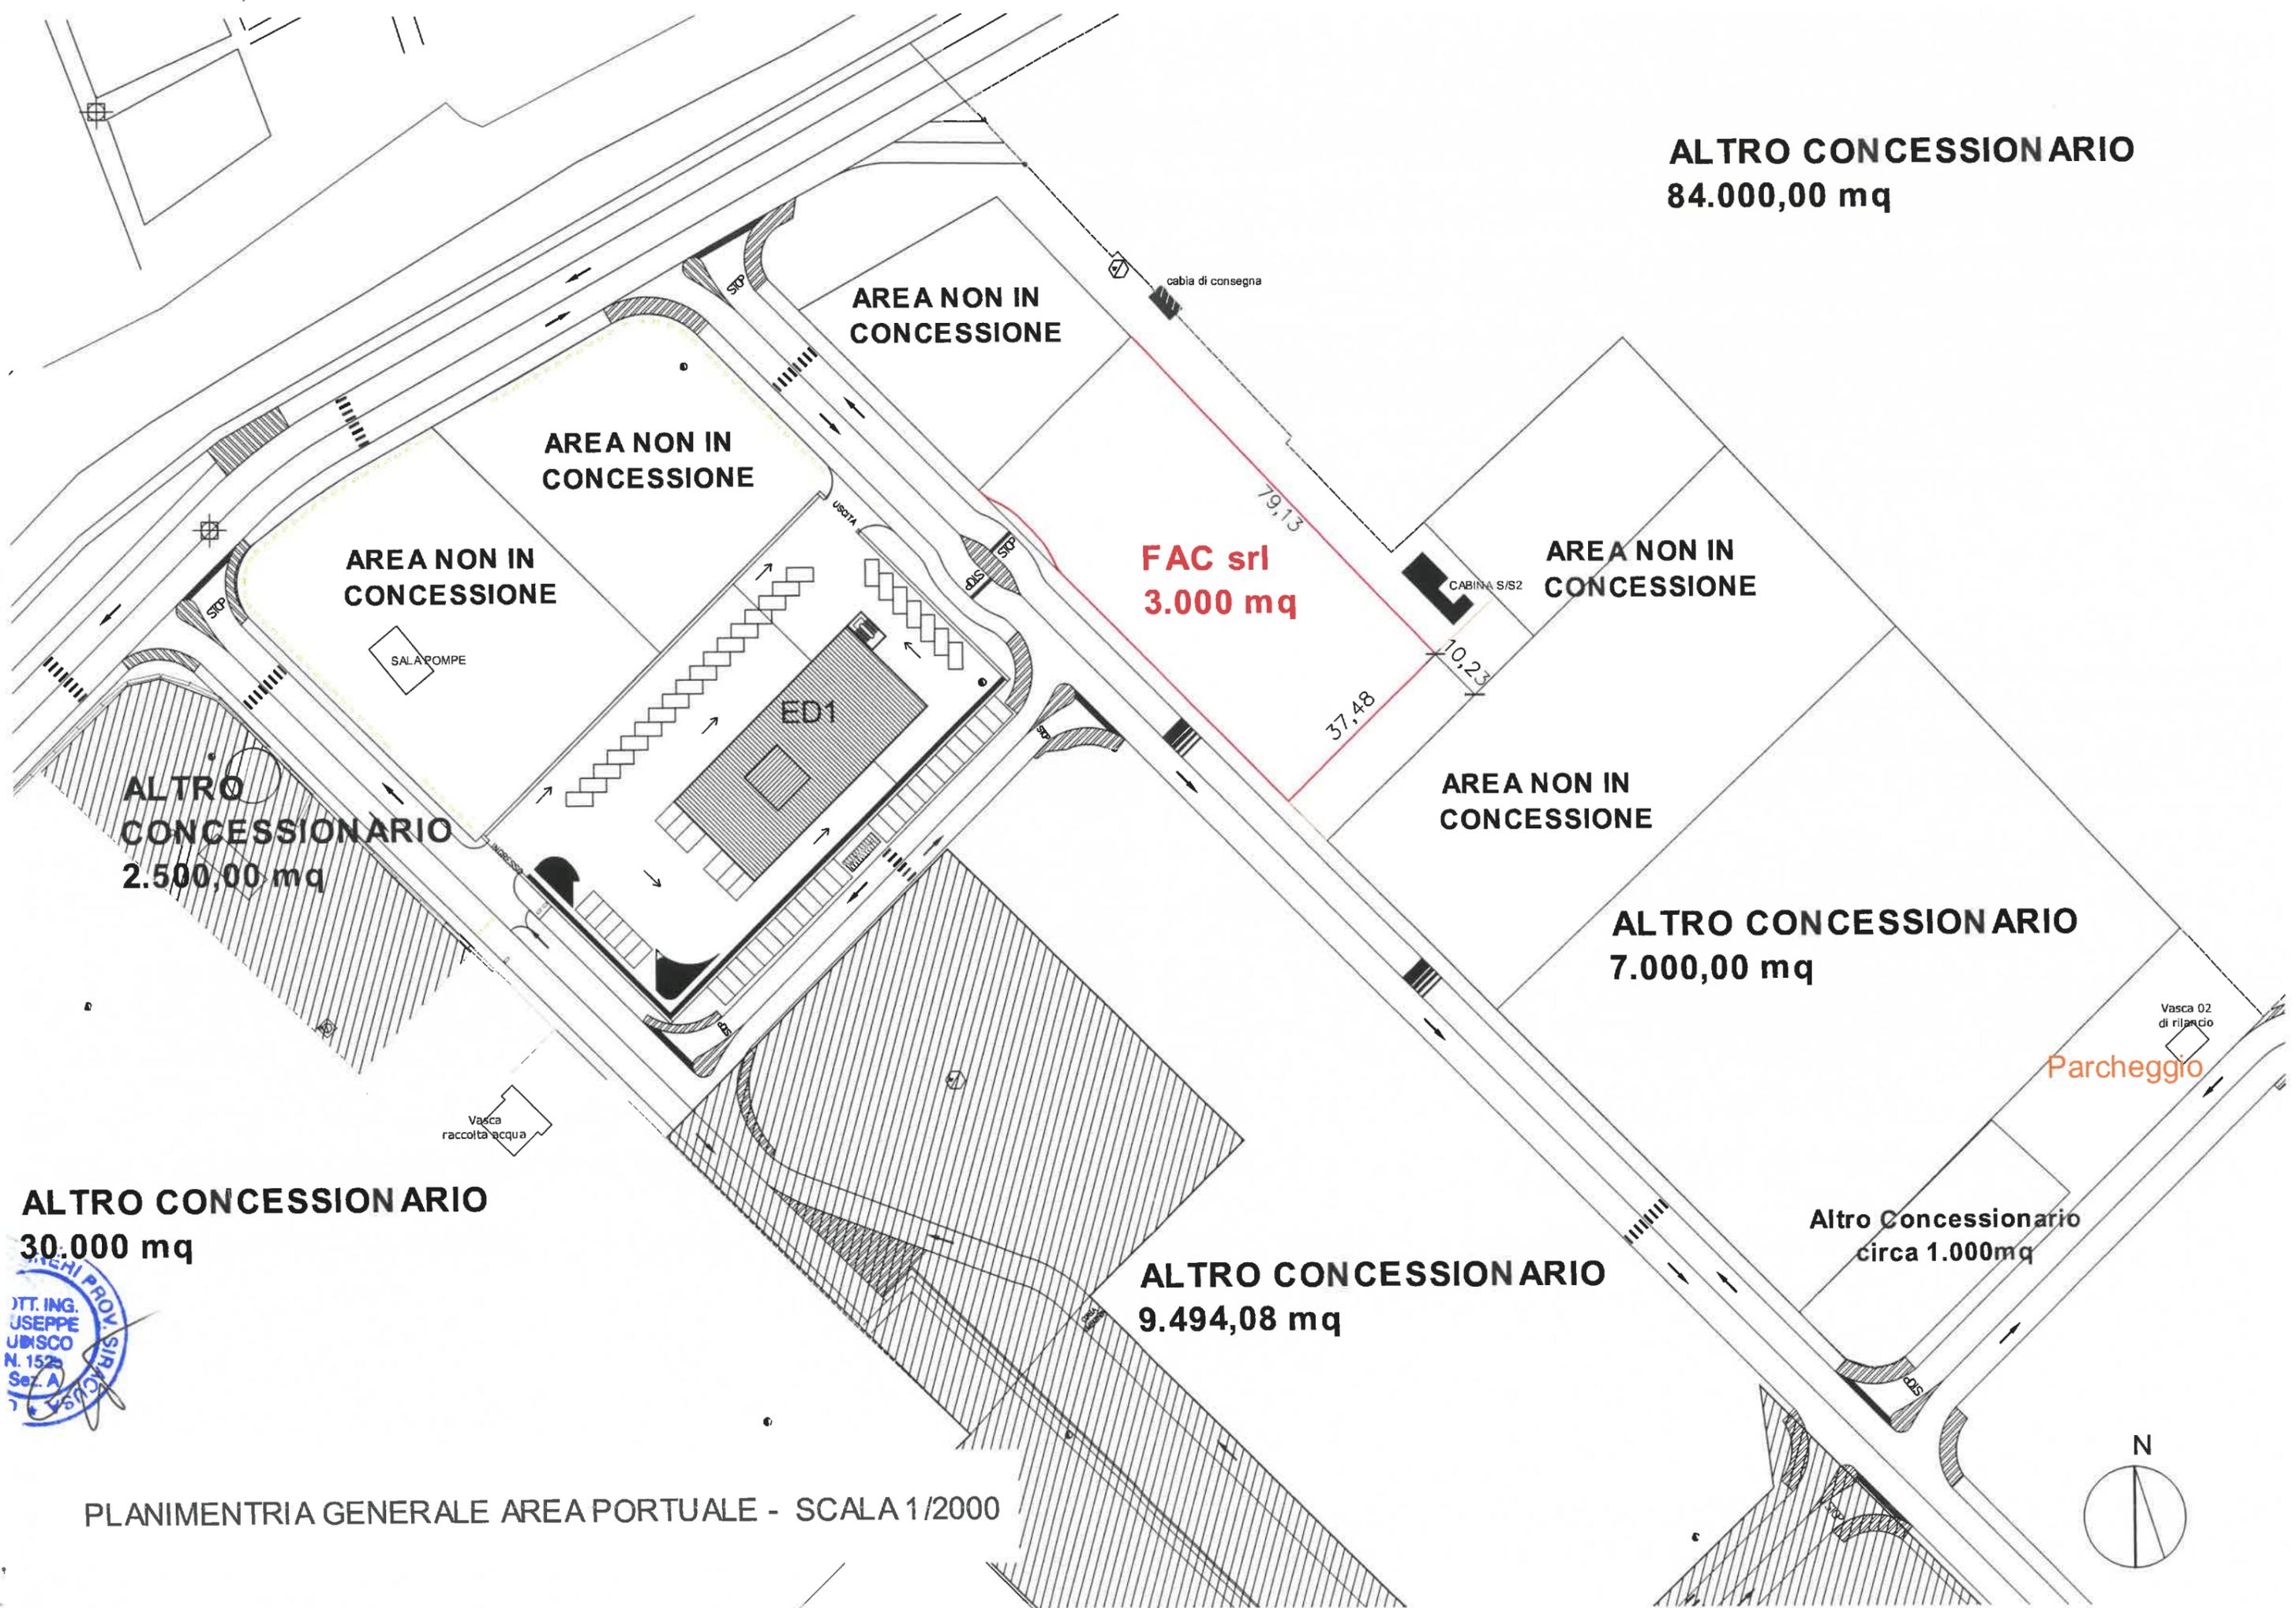

**ALTRO CONCESSIONARIO**  
84.000,00 mq

**AREA NON IN CONCESSIONE**

**AREA NON IN CONCESSIONE**

**AREA NON IN CONCESSIONE**

**FAC srl**  
3.000 mq

**AREA NON IN CONCESSIONE**

**AREA NON IN CONCESSIONE**

**ALTRO CONCESSIONARIO**  
2.500,00 mq

**ALTRO CONCESSIONARIO**  
7.000,00 mq

**ALTRO CONCESSIONARIO**  
30.000 mq

**ALTRO CONCESSIONARIO**  
9.494,08 mq

Altro Concessionario  
circa 1.000mq

Parcheggio



PLANIMENTRIA GENERALE AREA PORTUALE - SCALA 1/2000

