

AUTORITÀ DI SISTEMA PORTUALE DEL MARE DI SICILIA ORIENTALE

Porti di Augusta, Catania, Pozzallo e Siracusa

Avviso pubblico

Rinnovo di una licenza di concessione già rilasciata dalla Regione Siciliana n. 164 Rep. 6505 del 12/09/2023, ai sensi dell'art.8 R.C.N., avente a d oggetto la realizzazione di un impianto di distribuzione carburanti , sita nella banchina n.5 – PIAZZALE QUATTRO NOVEMBRE del Porto di Siracusa.

Il Segretario Generale dell'Autorità di Sistema Portuale

/

Vista la nota acquisita al prot. n. 2184 del 04/02/2025, integrata con nota prot. n. 2504 del 10/02/25 e nota n. 3494 del 24/02/2025, con la **quale PORT SERVICES S.R.L.S.**, ha chiesto, ai sensi dell'art 8 R.C.N., il rinnovo ha chiesto il rinnovo di una licenza di concessione già rilasciata dalla Regione Siciliana n. 164 Rep. 6505 del 12/09/2023, ai sensi dell'art.8 R.C.N., avente a d oggetto la realizzazione di un impianto di distribuzione carburanti all'interno, sita nella banchina n.5 - Molo Sant'Antonio del Porto di Siracusa, per una superficie complessiva di mq 630.00 circa, come da allegato planimetrico (all. 1) che meglio illustra l'oggetto della concessione;

Visto l'art. 6 bis comma 1. lett. c bis);

Visti l'art. 36 e 37 del Codice della Navigazione;

Visto l'art. 8 del R.C.N.;

Visto l'art. 18 del Regolamento per l'esecuzione del Codice della Navigazione;

Visto l'artt. 14 e 23 del Regolamento d'uso delle aree demaniali marittime approvato con decreto n. 73 del 09/08/24;

RENDE NOTO

che la predetta istanza e la documentazione a corredo sono depositate a disposizione del pubblico per la consultazione presso l'Ufficio Demanio del Porto di AUGUSTA - demanio Siracusa, per un periodo di 20 (venti) giorni consecutivi i quali avranno inizio il 12/08/25 e termineranno il 01/09/25 incluso

ED INVITA

tutti coloro che possano avervi interesse, a presentare per iscritto, entro il perentorio termine di deposito e pubblicazione sopra indicato:

- le eventuali osservazioni ritenute opportune a tutela dei propri diritti ed interessi legittimi;
- le eventuali istanze in concorrenza, ex art. 37 Cod. Nav., unitamente alla documentazione tecnica e amministrativa conforme a quanto disposto dall'art. 8 del vigente Regolamento d'uso, che dovranno essere presentate, a pena di inammissibilità, all'Autorità di Sistema Portuale del Mare Sicilia Orientale
- Porti di Augusta, Catania, Siracusa e Pozzallo entro il medesimo perentorio termine finale dell'01/09/25, /esclusivamente a mezzo PEC ed al seguente indirizzo: adspmaresiciliaorientale@pec;
- le istanze devono essere relative all'intera area demaniale marittima come sopra individuate. Non sono, pertanto, ammesse domande per porzioni di area demaniale o specchio acqueo, o domande per superfici ulteriori e esterne rispetto a quanto indicato nell'allegato elaborato planimetrico.

Si avverte che decorso il termine di cui sopra non sarà presa in considerazione alcuna proposta ulteriore, non sarà accettato alcun reclamo e si darà corso a procedimenti concessori.

DISPONE

Che il presente avviso sia pubblicato all'Albo Pretorio del Comune di Siracusa, all'Albo on line dell'Autorità di Sistema Portuale del Mare di Sicilia Orientale e sul relativo sito internet al seguente link www.adspmaresiciliaorientale.it;

- che il R.d.p. è il Dott. Sebastiano Blandino, ai sensi dell'art.4 e seguenti della Legge 241/90;


- che il Responsabile dell'istruttoria è la Dott.ssa Alessia Zanghì.

Il Segretario Generale
Dott. Attilio Montalto


STRALCIO PLANIMETRICO



AREA IN OGGETTO

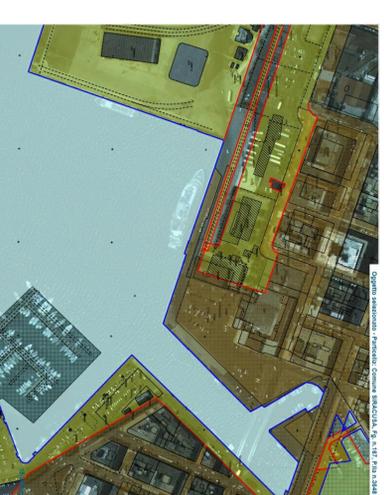


STRALCIO S.I.D. - SISTEMA INFORMATIVO DEMANIO

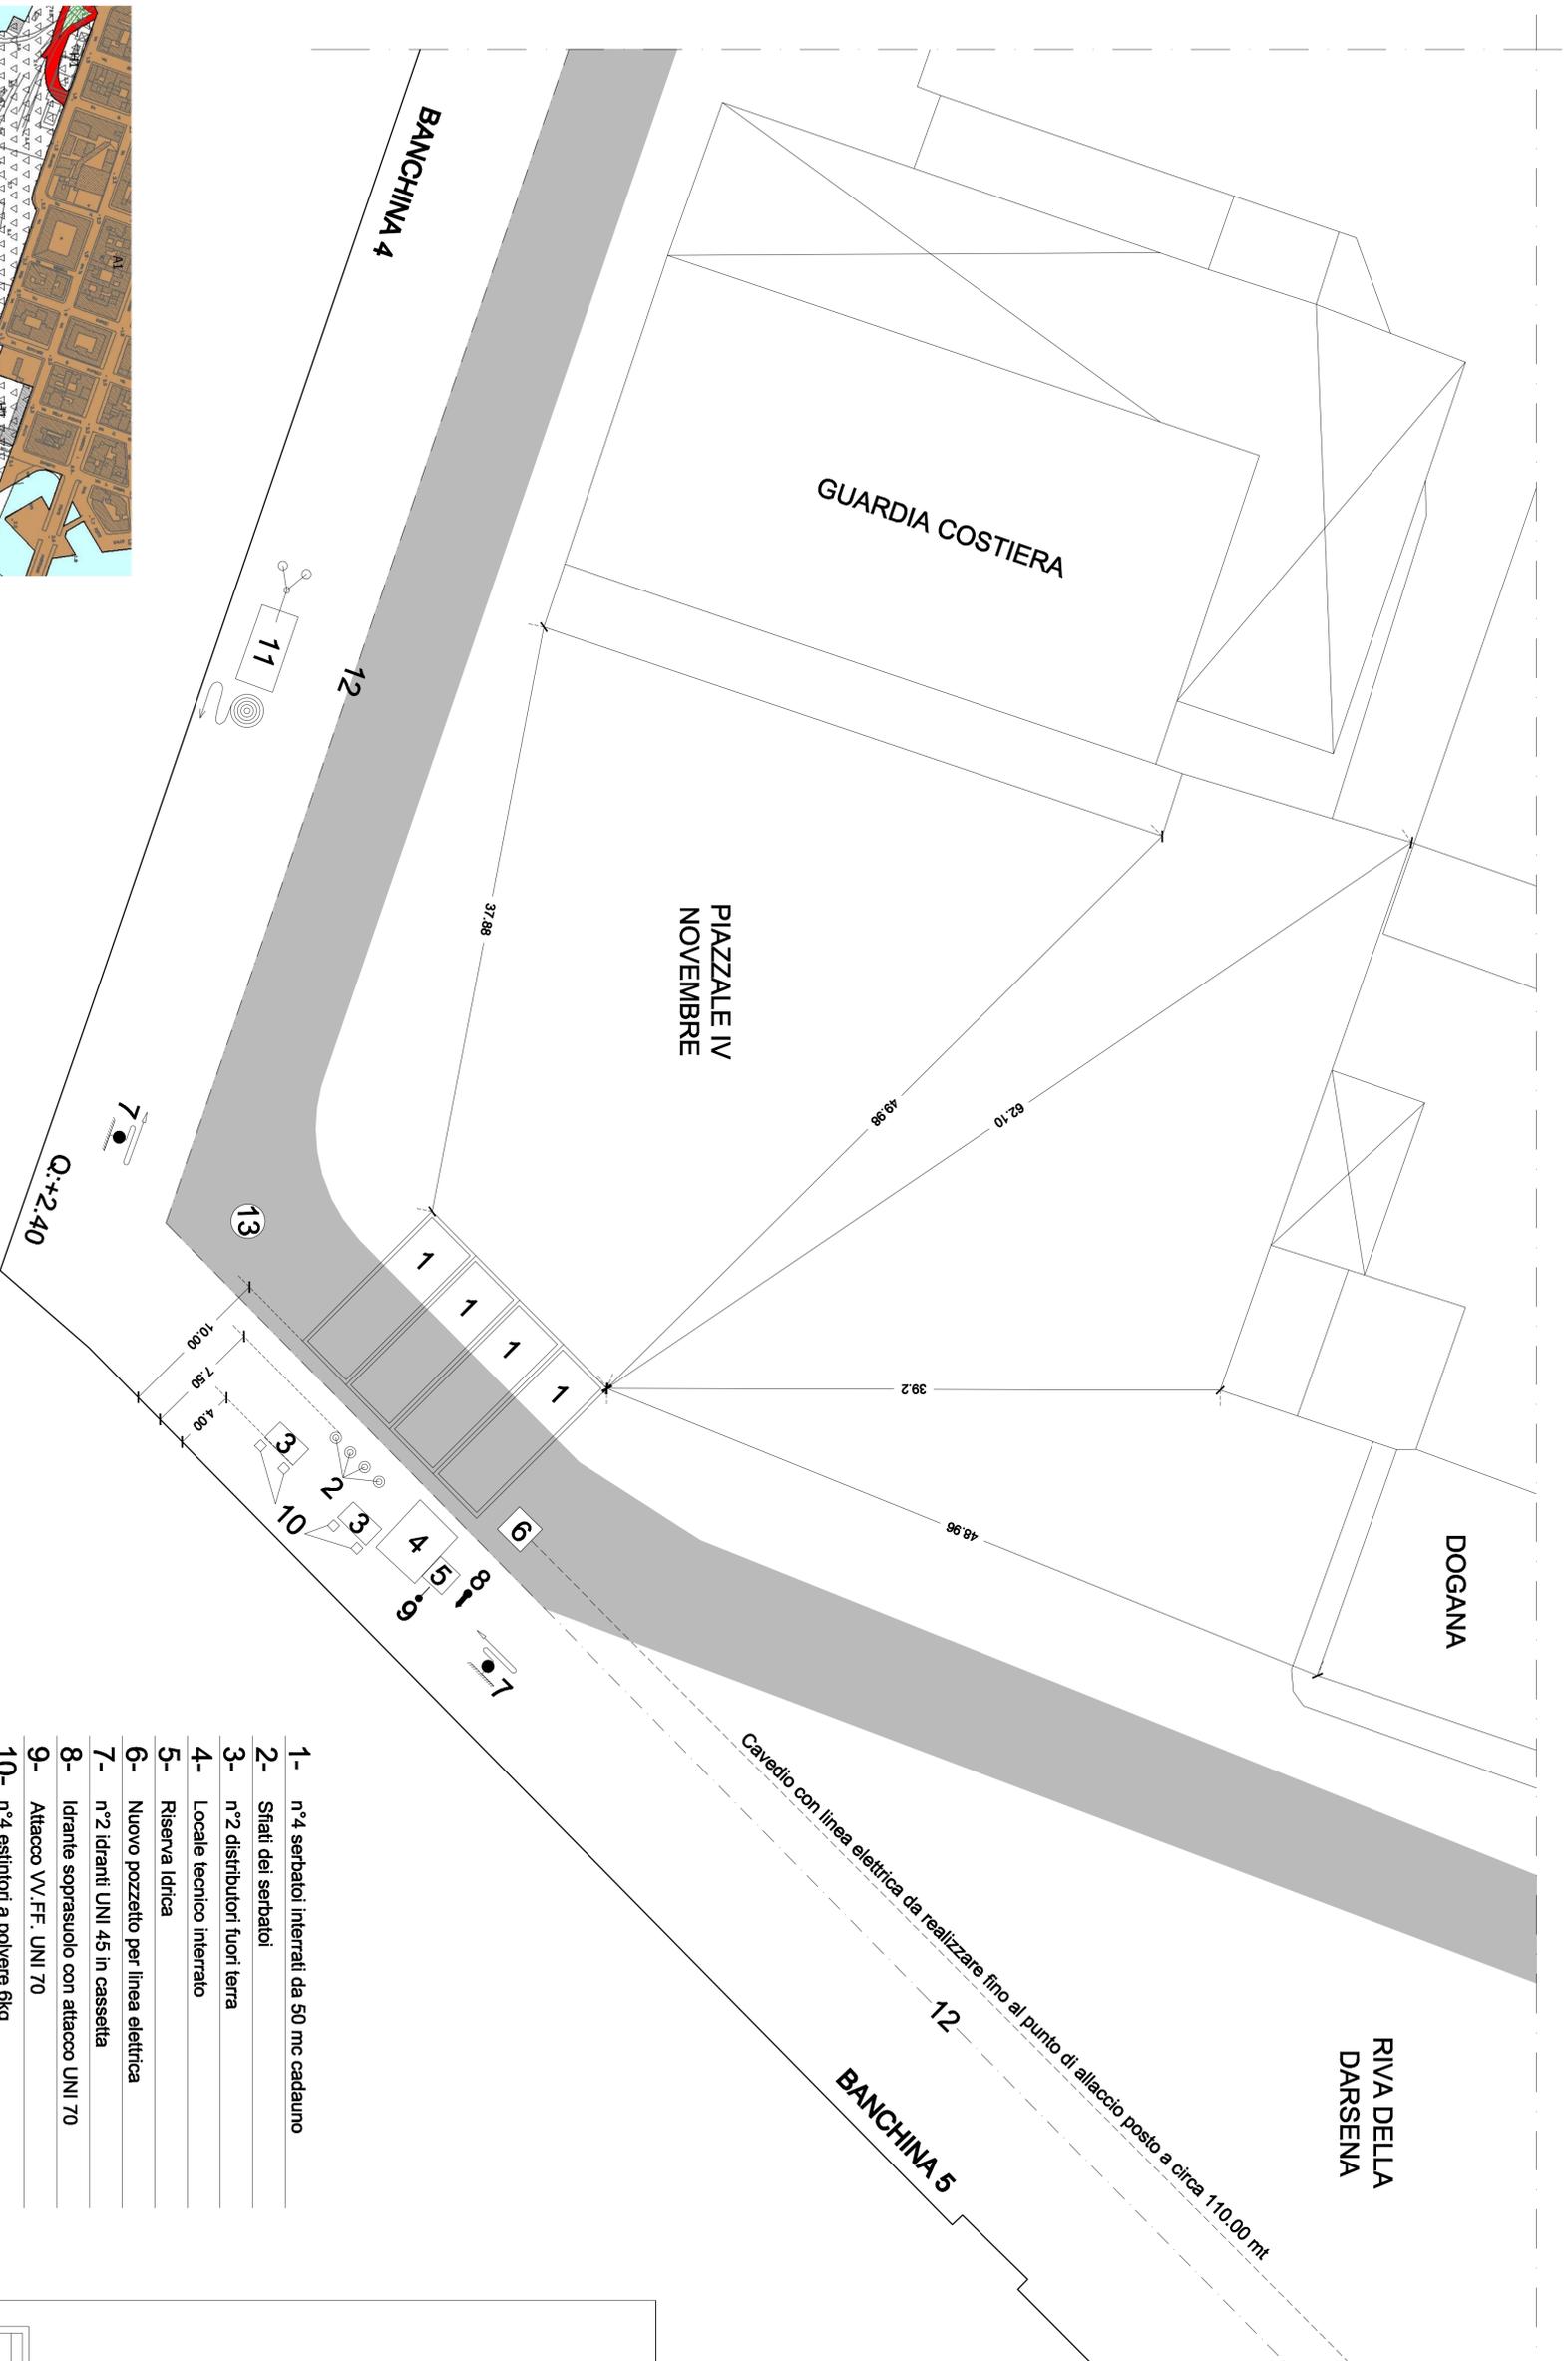

- 1- n°4 serbatoi interrati da 50 mc cadauno
- 2- Sfiati dei serbatoi
- 3- n°2 distributori fuori terra
- 4- Locale tecnico interrato
- 5- Riserva Idrica
- 6- Nuovo pozzetto per linea elettrica
- 7- n°2 Idranti UNI 45 in cassetta
- 8- Idrante soprasuolo con attacco UNI 70
- 9- Attacco VV.FF. UNI 70
- 10- n°4 estintori a polvere 6kg
- 11- Impianto antincendio esistente
- 12- Recinzione stradale esistente
- 13- Tombino raccolta acque meteoriche esistente

Asse viario portuale esistente

SUPERFICIE RICHIESTA IN CONCESSIONE: MQ. 630,00

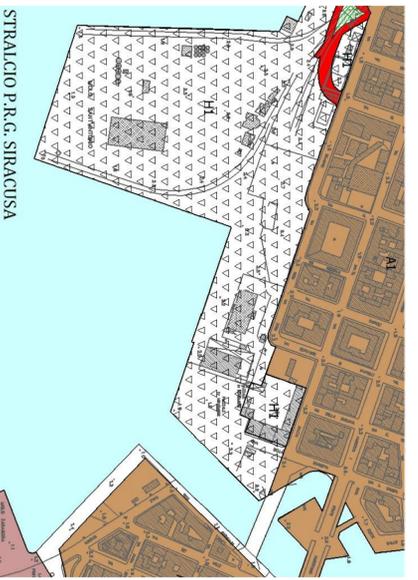

STRALCIO P.R.G. SIRACUSA

Protocollo 000003494 del 02-2025
 Comm. aspm Cod.AO aspm

Titolo Documento			
Stato di	Numero	Emissione per commenti	
Indice di	Data	Descrizione	
Completamento	00	31/01/2025	
OGGETTO: RAPPRESENTAZIONE PROGETTO			
Il Tecnico Ing. Dimitrios Ciriotta			
Proprietario PORT SERVICE S.R.L. - PORT SERVICE S.R.L. VIA S. GIUSEPPE, 100 - 96100 SIRACUSA P.IVA 01994190962 - 96100 - Siracusa (SR)			
Il Tecnico Ing. Dimitrios Ciriotta			
Oggetto: RAPPRESENTAZIONE PROGETTO			
D. Elaborativo TAV.1		Foglio n° 1/3	

STRALCIO DI INQUADRAMENTO, PLANIMETRIA GENERALE OPERE