

AVVISO PUBBLICO

Rinnovo di una concessione demaniale marittima, ai sensi dell'art 8 R.C.N di una licenza di concessione già rilasciata dalla Regione Siciliana n. 131/2023, sita in via Riva Garibaldi n. 10/11, Porto di Siracusa.

Il Segretario Generale dell'Autorità di Sistema Portuale del Mare di Sicilia Orientale,
Vista la nota prot. n. 4520 del 12/03/25, con la quale la ERA ORA S.R.L ha chiesto, ai sensi dell'art 8 R.C.N il rinnovo di una licenza di concessione già rilasciata dalla Regione Siciliana n.131/2023, sita nel in Riva Garibaldi n. 10/11, allo scopo di occupare 20,50 mq di suolo demaniale, come meglio specificati nella documentazione tecnica allegata, avente la durata di 4 anni.

Vista la precedente c.d.m. n.131/2023 rilasciata dalla Regione Siciliana;

Visto l'art. 36 del Codice della Navigazione;

Visto l'artt. 8 e 23 del Regolamento d'uso delle aree demaniali marittime;

Visto l'art. 37 del Codice della Navigazione;

Visto l'art. 18 del Regolamento per l'esecuzione del Codice della Navigazione;

RENDE NOTO

che la predetta istanza e la documentazione che la correda rimarrà depositata a disposizione del pubblico per la consultazione presso l'Ufficio Demanio del porto di Augusta, per il periodo di 20 (venti) giorni consecutivi, i quali avranno inizio il 12/08/25 e termineranno il 01/09/25 incluso,

ED INVITA

tutti coloro che possano avervi interesse, a presentare per iscritto, entro il perentorio termine di deposito e pubblicazione sopra indicato:

- le eventuali osservazioni ritenute opportune a tutela dei propri diritti ed interessi legittimi;
- le eventuali istanze in concorrenza, ex art. 37 Cod. Nav., unitamente alla documentazione tecnica e amministrativa conforme a quanto disposto dall'art. 8 del vigente Regolamento d'uso, che dovranno essere presentate, a pena di inammissibilità, all'Autorità di Sistema Portuale del Mare Sicilia Orientale - Porti di Augusta, Catania, Siracusa e Pozzallo entro il medesimo perentorio termine dell'01/09/25, esclusivamente a mezzo PEC ed al seguente indirizzo: adspmaresiciliaorientale@pec.it
- le istanze devono essere relative all'intera area demaniale marittima come sopra individuate. Non sono, pertanto, ammesse domande per porzioni di area demaniale o specchio acqueo, o domande per superfici ulteriori e esterne rispetto a quanto indicato nell'allegato elaborato planimetrico.

Si avverte che decorso il termine di cui sopra non sarà presa in considerazione alcuna proposta ulteriore, non sarà accettato alcun reclamo e si darà corso a procedimenti concessori in rinnovo.

DISPONE

che il presente avviso sia pubblicato all'Albo pretorio del Comune di Augusta, all'Albo pretorio dell'Autorità di Sistema Portuale del Mare di Sicilia Orientale e sul relativo sito internet al seguente link www.adspmaresiciliaorientale.it che il R.d.p. è il Dott. Sebastiano Blandino, ai sensi dell'art.4 e seguenti della Legge 241/90; che il Responsabile dell'istruttoria è la Dott.ssa Alessia Zanghì.

Augusta, li 12/08/25

Il Segretario Generale
Dott. Attilio Montalto

(Sottoscritto digitalmente ai sensi dell'art. 21 D.L.gs n 82/2005 e s.m.i.)

Allegato: Planimetria dell'area di interesse

COMUNE di SIRACUSA

(PROVINCIA DI SIRACUSA)

Oggetto:

PROGETTO PER RINNOVO DI CONCESSIONE PER L'OCCUPAZIONE TEMPORANEA DI SUOLO PUBBLICO DEMANIALE, SU RIVA GARIBALDI, A SERVIZIO DELLA PIZZERIA "Pizzeria contemporanea Era Ora", SITA IN SIRACUSA, RIVA GARIBALDI n° 10-11.

TAV n. 3

Elaborati:

- El. 1 - Planimetria generale;**
- El. 2 - Schema superfici: Pianta, Prospetti e sezione trasversale;**
- El. 3 - Progetto: Pianta e Prospetto.**

DATA: 16/02/2025

STUDIO TECNICO ASSENZA
viale Teracati, 51/A
96100 - SIRACUSA

Disegnato da:

Arch. Anthea Sesta

Scala:

1:50
1:100
1:200

Committente
ERA ORA SRLS
Riva Garibaldi, 10/11
96100 SIRACUSA
Partita IVA 02019320940
eraoraortigiashs@pec.it
SR - 428072


Era Ora s.r.l.s.

Il Tecnico Progettista

Ing. Concetto Assenza



Committente: ERA ORA s.r.l.s. - Riva Garibaldi, 10-11 - ORTIGIA (SR)

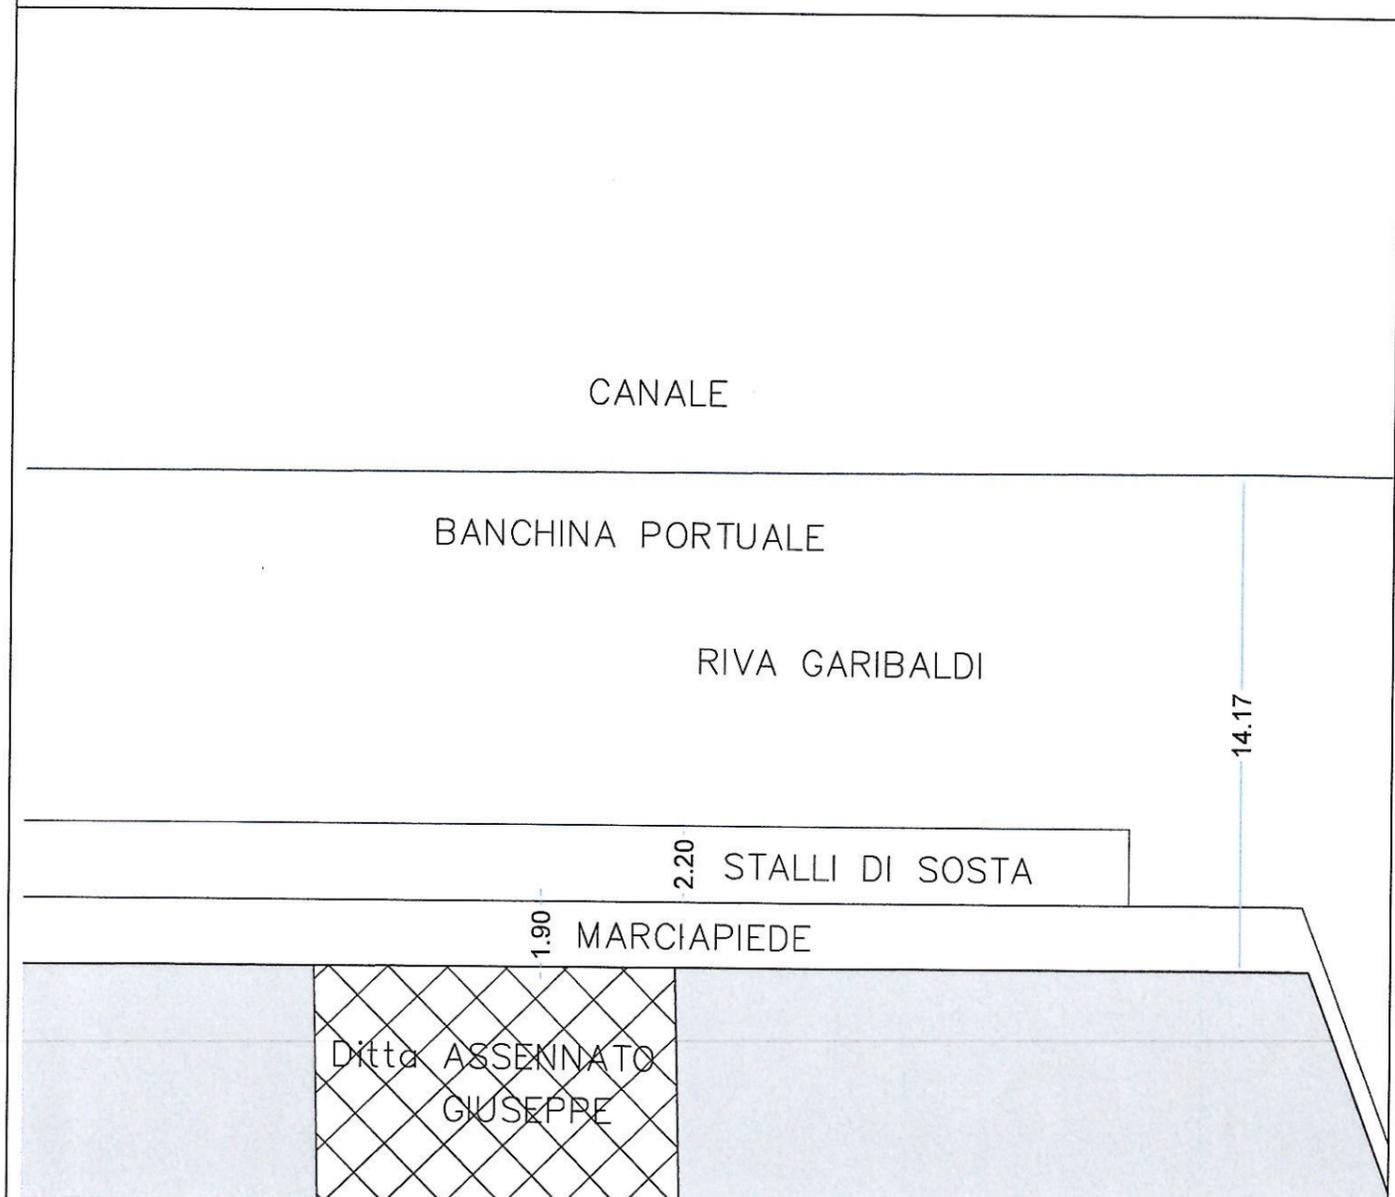


PLANIMETRIA GENERALE - scala 1: 200


EL. 1 - PLANIMETRIA GENERALE Destinazione immobile: PIZZERIA Ing. Assenza



PROSPETTO LATERALE - scala 1: 50

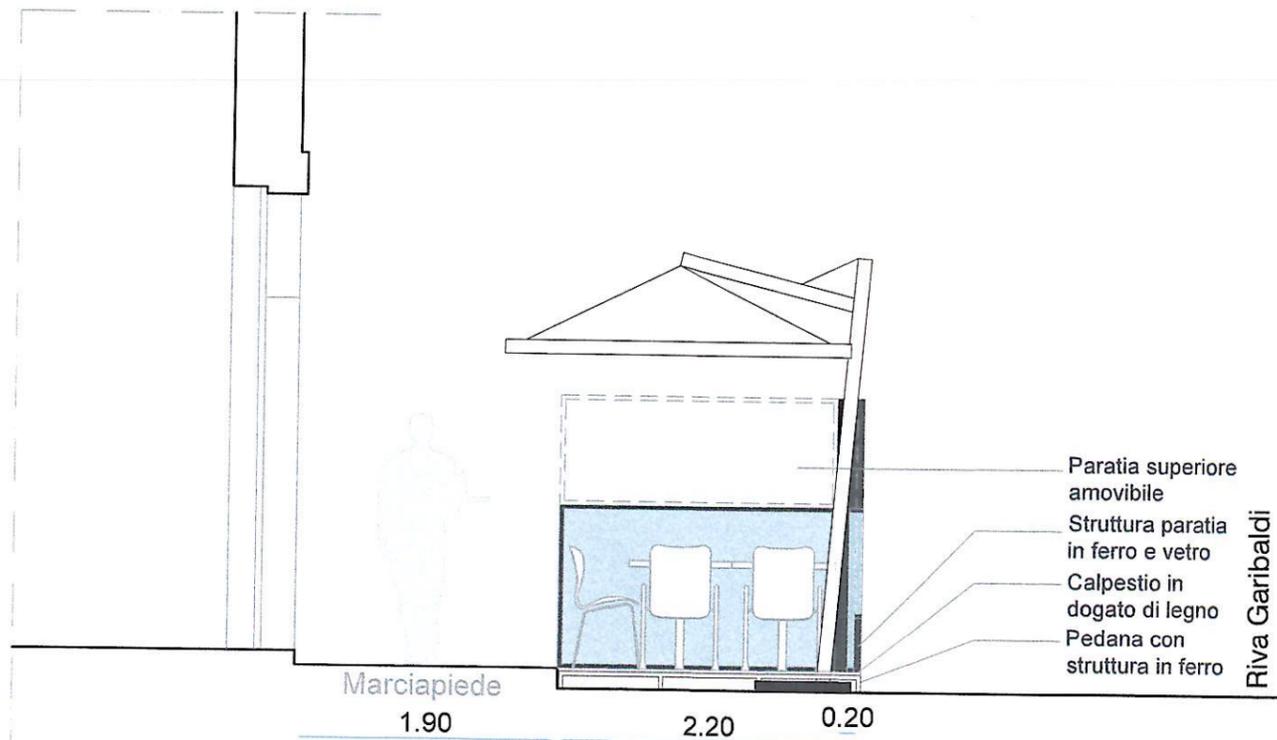


SEZIONE TRASVERSALE - scala 1: 50

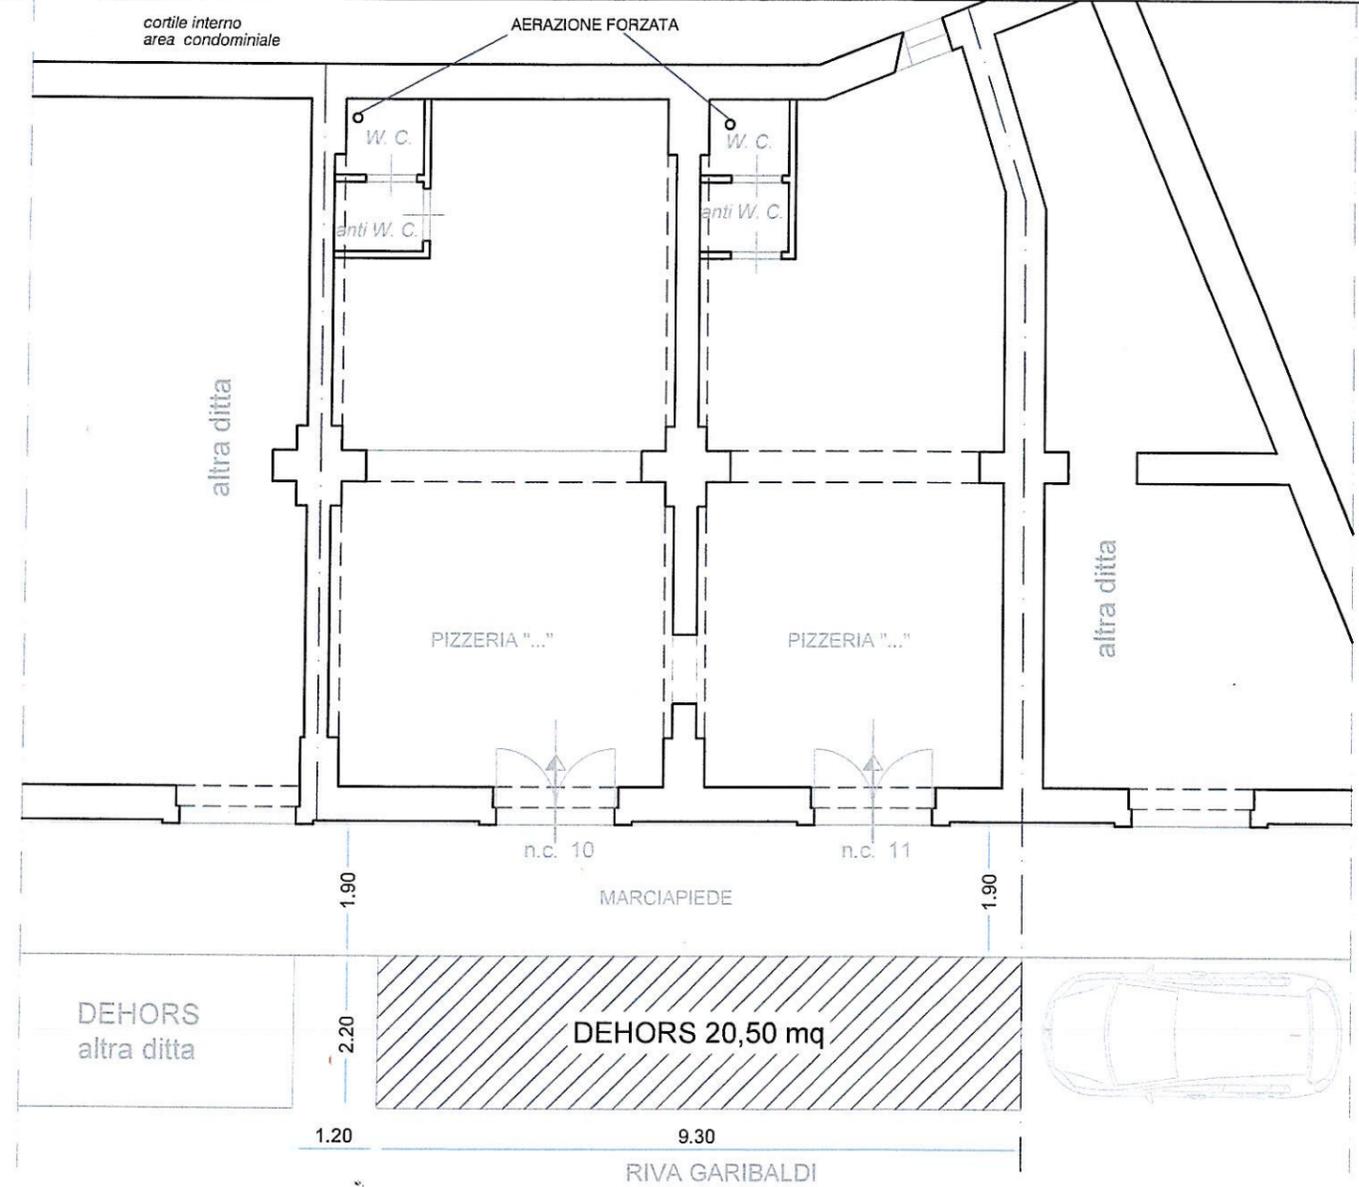


SCHEMA SUPERFICIE PIANTA DEHORS - scala 1: 100

SUPERFICIE UNITA' IMMOBILE 87 mq
SUPERFICIE MASSIMA DEHORS 30,45 mq

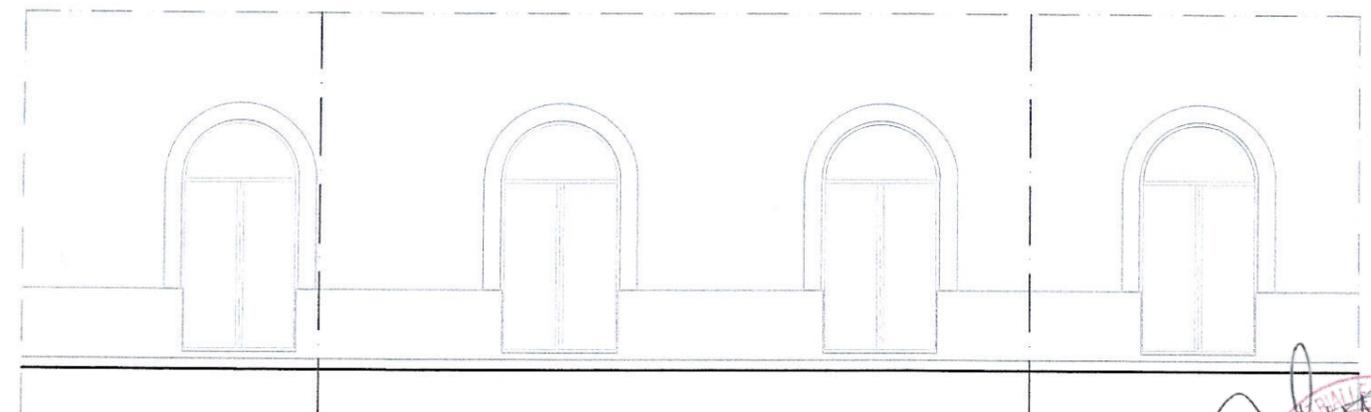


PROSPETTO SU RIVA GARIBALDI SENZA DEHORS - scala 1: 100



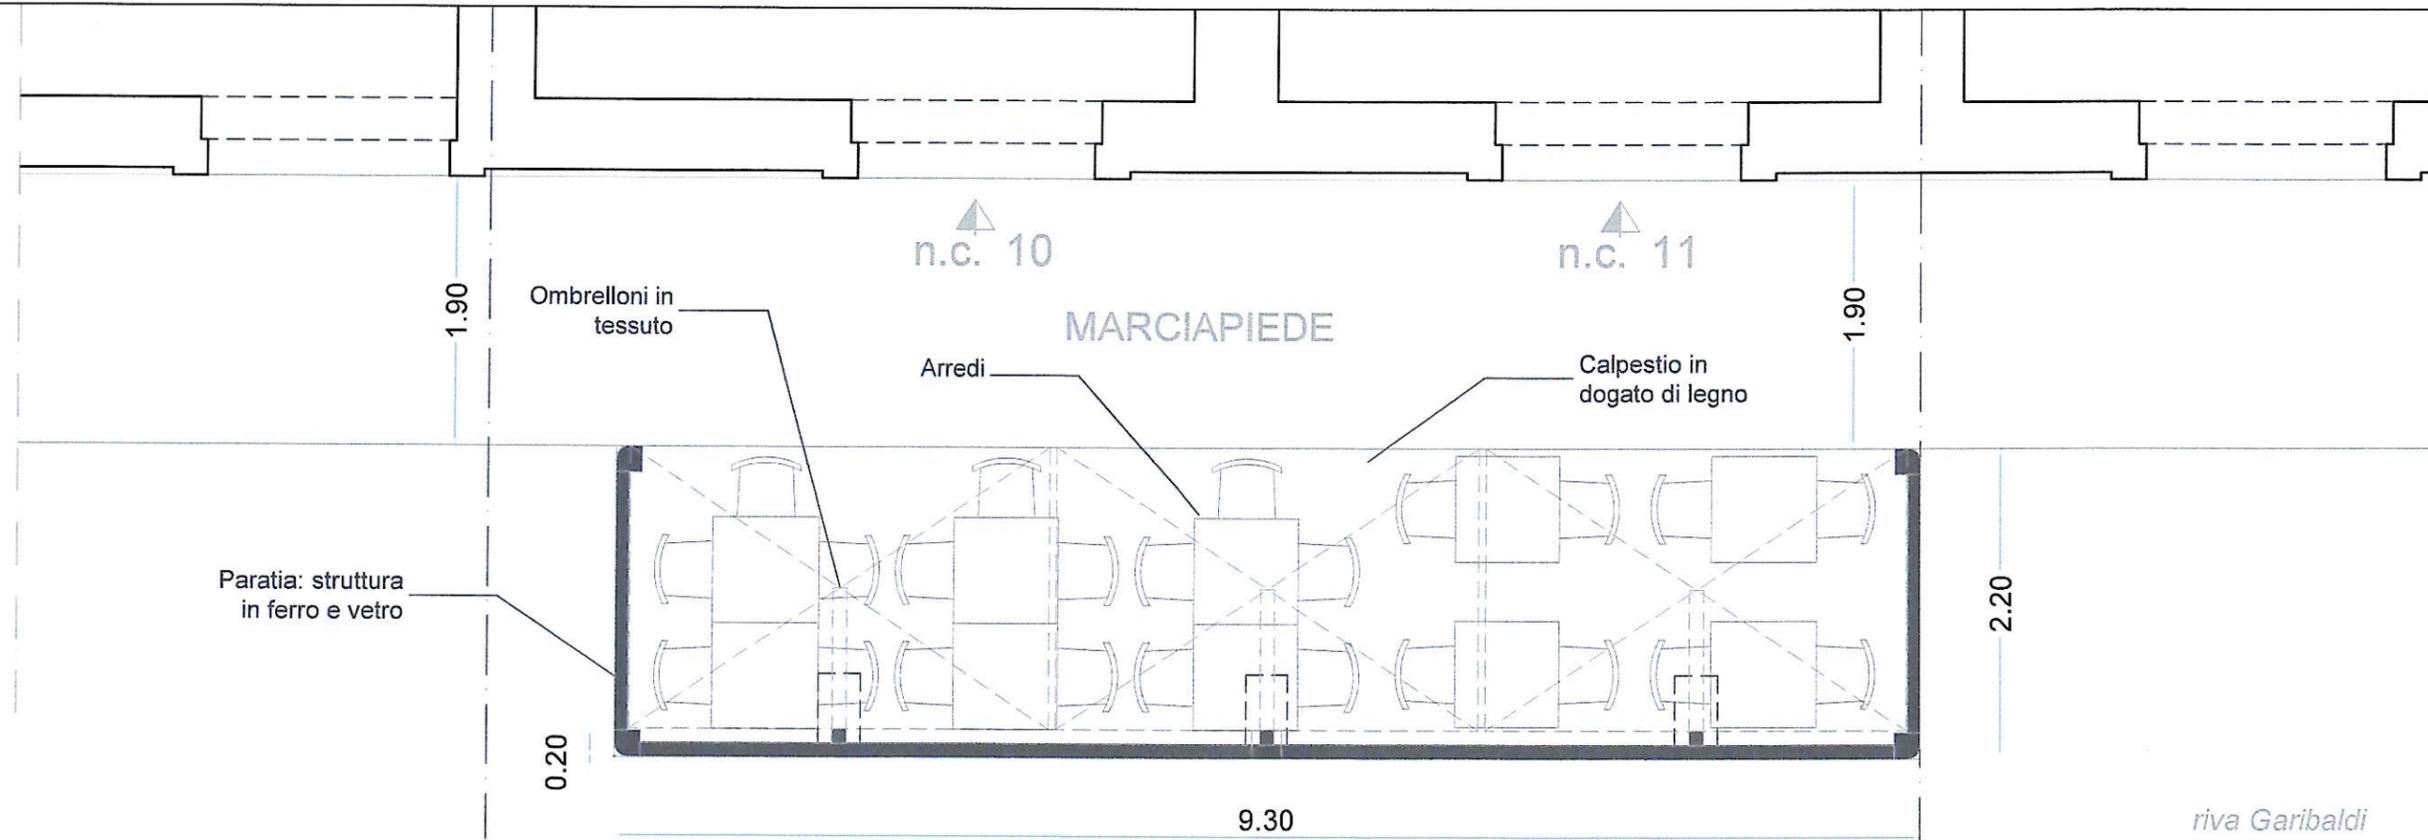

PROGETTO PIANTA DEHORS - scala 1: 50

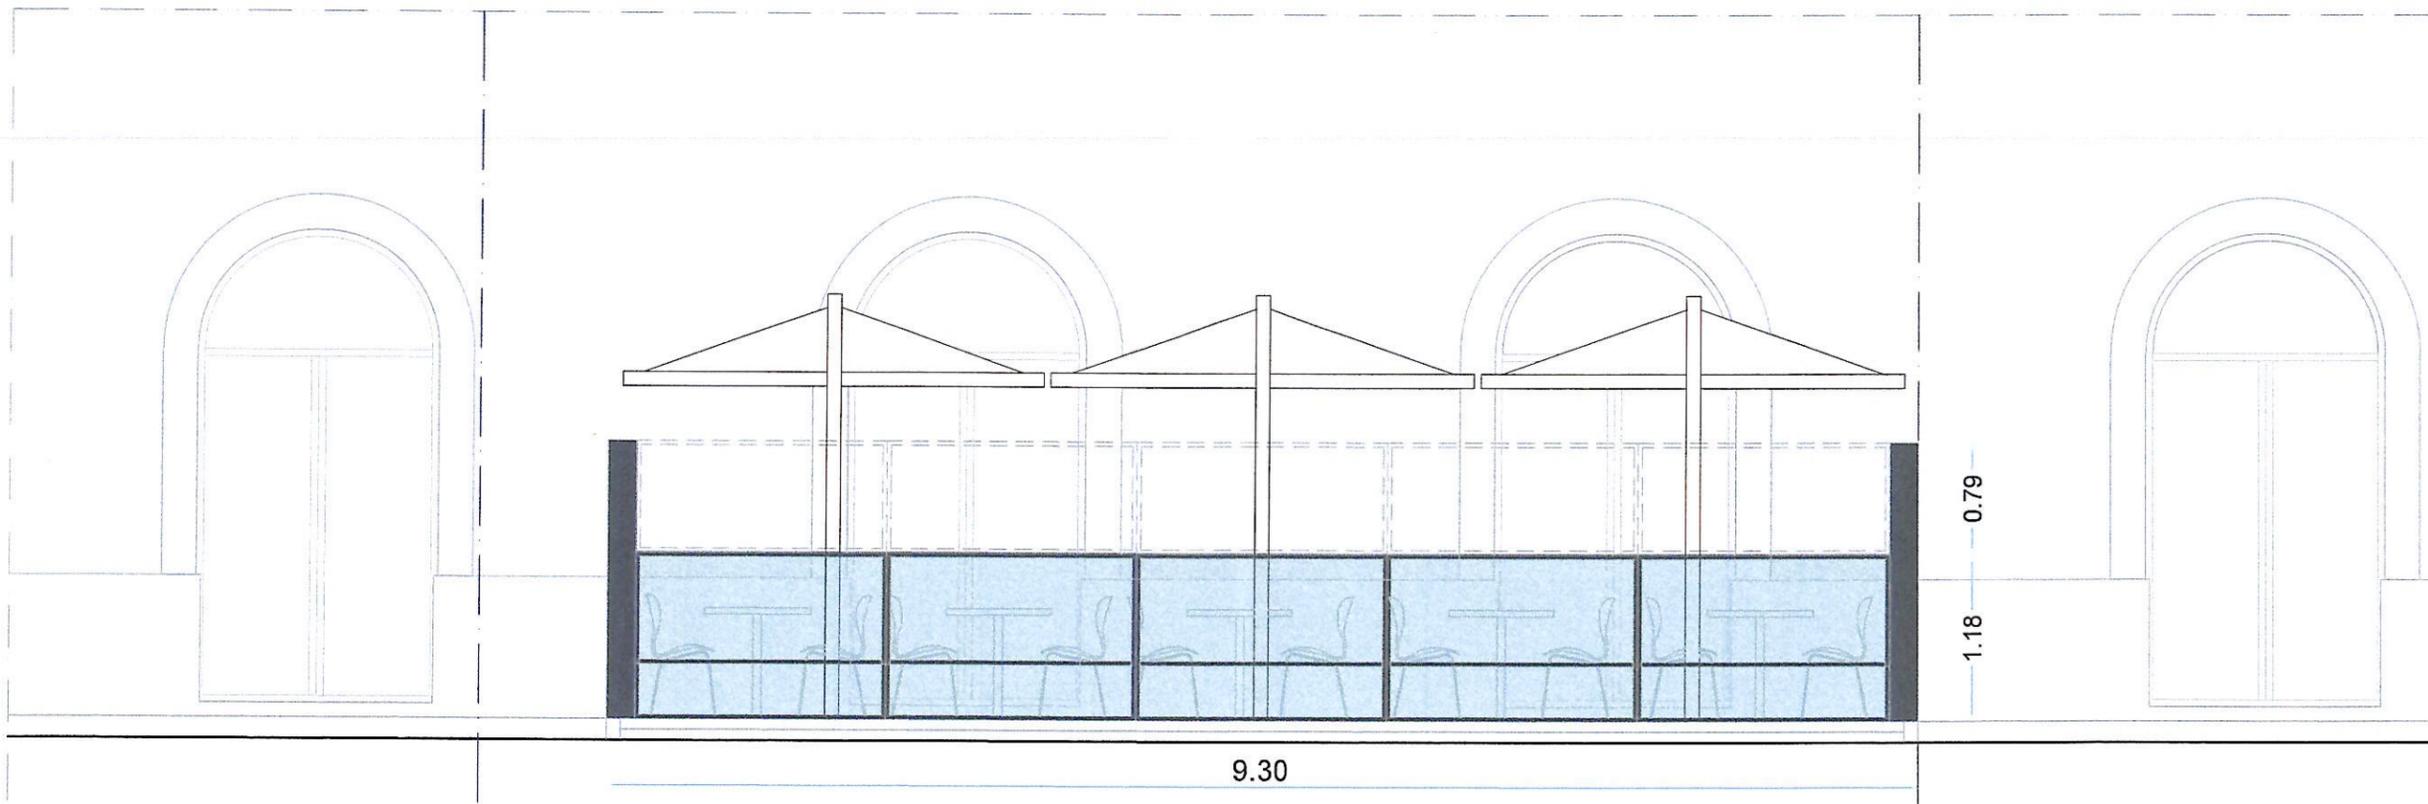

PROSPETTO SU RIVA GARIBALDI CON DEHORS - scala 1: 50

