

AVVISO PUBBLICO

Per il rilascio di una concessione demaniale marittima in rinnovo ai sensi dell'art. 36 Cod. Nav. e art. 8 R.C.N., richiesta dalla società Easy Parking S.r.l., per la durata di anni quattro, su area ubicata nel Piazzale Mazzini del Comune di Siracusa, all'interno della Circostrizione portuale di questa Autorità.

Il Segretario Generale dell'Autorità di Sistema Portuale del Mare di Sicilia Orientale,

Vista l'istanza acquisita con nota prot. n. 2095 del 09.05.2025 con la quale la società Easy Parking S.r.l. ha chiesto, ai sensi dell'art. 8 del R.C.N., il rinnovo della licenza di concessione già rilasciata dalla Regione Siciliana n. 254 del 2011, per una superficie complessiva di mq. 1.555,00 in località Piazzale Mazzini nel Comune di Siracusa (**Fg. CU N. 8**), allo scopo di realizzare un parcheggio meccanizzato, come meglio specificato nel progetto inoltrato alla scrivente unitamente alla relazione tecnica e alla documentazione prevista dall'art. 8 del Regolamento d'uso delle aree demaniali marittime.

AREA SCOPERTA MQ 1.551,00
OPERE DI FACILE RIMOZIONE MQ 4,00

Visto l'art. 36 del Codice della Navigazione;
Visto l'artt. 8 e 15 del Regolamento d'uso delle aree demaniali marittime;
Visto l'art. 37 del Codice della Navigazione;
Visto l'art. 18 del Regolamento per l'esecuzione del Codice della Navigazione;

RENDE NOTO

che la predetta istanza e la documentazione che la correda rimarrà depositata a disposizione del pubblico per la consultazione presso l'Ufficio Demanio del porto di Augusta, per il periodo di 20 (venti) giorni consecutivi, i quali avranno inizio il 03/09/25 e termineranno il 23/09/25 incluso,

ED INVITA

tutti coloro che possano avervi interesse, a presentare per iscritto, entro il perentorio termine di deposito e pubblicazione sopra indicato:

- le eventuali osservazioni ritenute opportune a tutela dei propri diritti ed interessi legittimi;
- le eventuali istanze in concorrenza, ex art. 37 Cod. Nav., unitamente alla documentazione tecnica e amministrativa conforme a quanto disposto dall'art. 8 del vigente Regolamento d'uso, che dovranno essere presentate, a pena di inammissibilità, all'Autorità di Sistema Portuale del Mare Sicilia Orientale - Porti di Augusta, Catania, Siracusa e Pozzallo entro il medesimo perentorio termine del 23/09/2025, esclusivamente a mezzo PEC ed al seguente indirizzo: adspmaresiciliaorientale@pec.it.
- le eventuali istanze in concorrenza devono essere relative all'intera area demaniale marittima come sopra individuata. Non sono, pertanto, ammesse domande per porzioni di area demaniale, o domande per superfici ulteriori e esterne rispetto a quanto indicato nell'allegato elaborato planimetrico.

Si avverte che decorso il termine di cui sopra non sarà presa in considerazione alcuna proposta ulteriore, non sarà accettato alcun reclamo e si darà corso a procedimenti concessori in rinnovo.

DISPONE


che il presente avviso sia pubblicato all'Albo pretorio del Comune di Siracusa, all'Albo pretorio dell'Autorità di Sistema Portuale del Mare di Sicilia Orientale e sul relativo sito internet al seguente link www.adspmaresiciliaorientale.it

Augusta, data della firma digitale

Il Segretario Generale
Dott. Attilio Montalto

Allegato: Stralcio planimetrico dell'area di interesse

INQUADRAMENTO TERRITORIALE

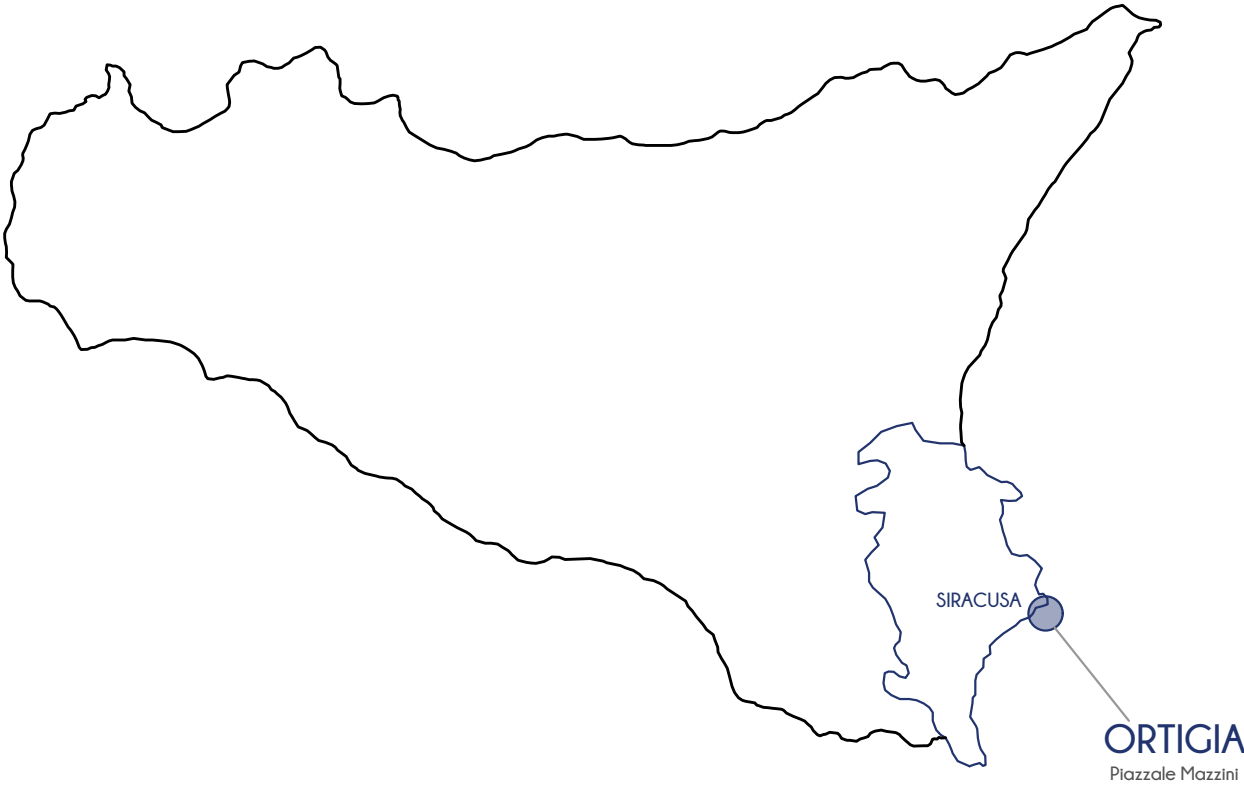

MARCO ALLEGREZZA
ARCHITETTO

Via Colleorbo 1 - 96010 Palazzolo Acreide (SR)

COMUNE DI SIRACUSA

Autorità di Sistema Portuale del Mare di
Sicilia Orientale

Porti di Augusta, Catania, Siracusa e Pozzallo

OGGETTO: Planimetria dell' area oggetto della Concessione n.
254/2011 ubicata nel Piazzale Mazzini del Comune di
Siracusa, destinata a parcheggio pubblico, custodito e
automatizzato.

ELABORATI GRAFICI


Aerofotogrammetria
Ortofoto
Planimetria Generale
Piante
Prospetti
Sezioni

SCALA
Indicata

Tavola
1

Società Concessionaria
Easy Parking S.r.l.

Arch. Marco Allegrezza

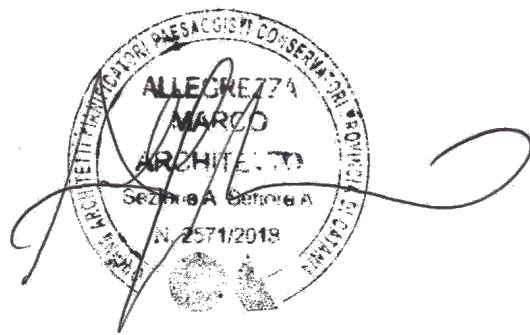

INQUADRAMENTO URBANO - ORTOFOTO



AEREOFOTOGRAMMETRIA




IN OGGETTO


PLANIMETRIA GENERALE




PARTICOLARE DELL'INGRESSO - PIANTA

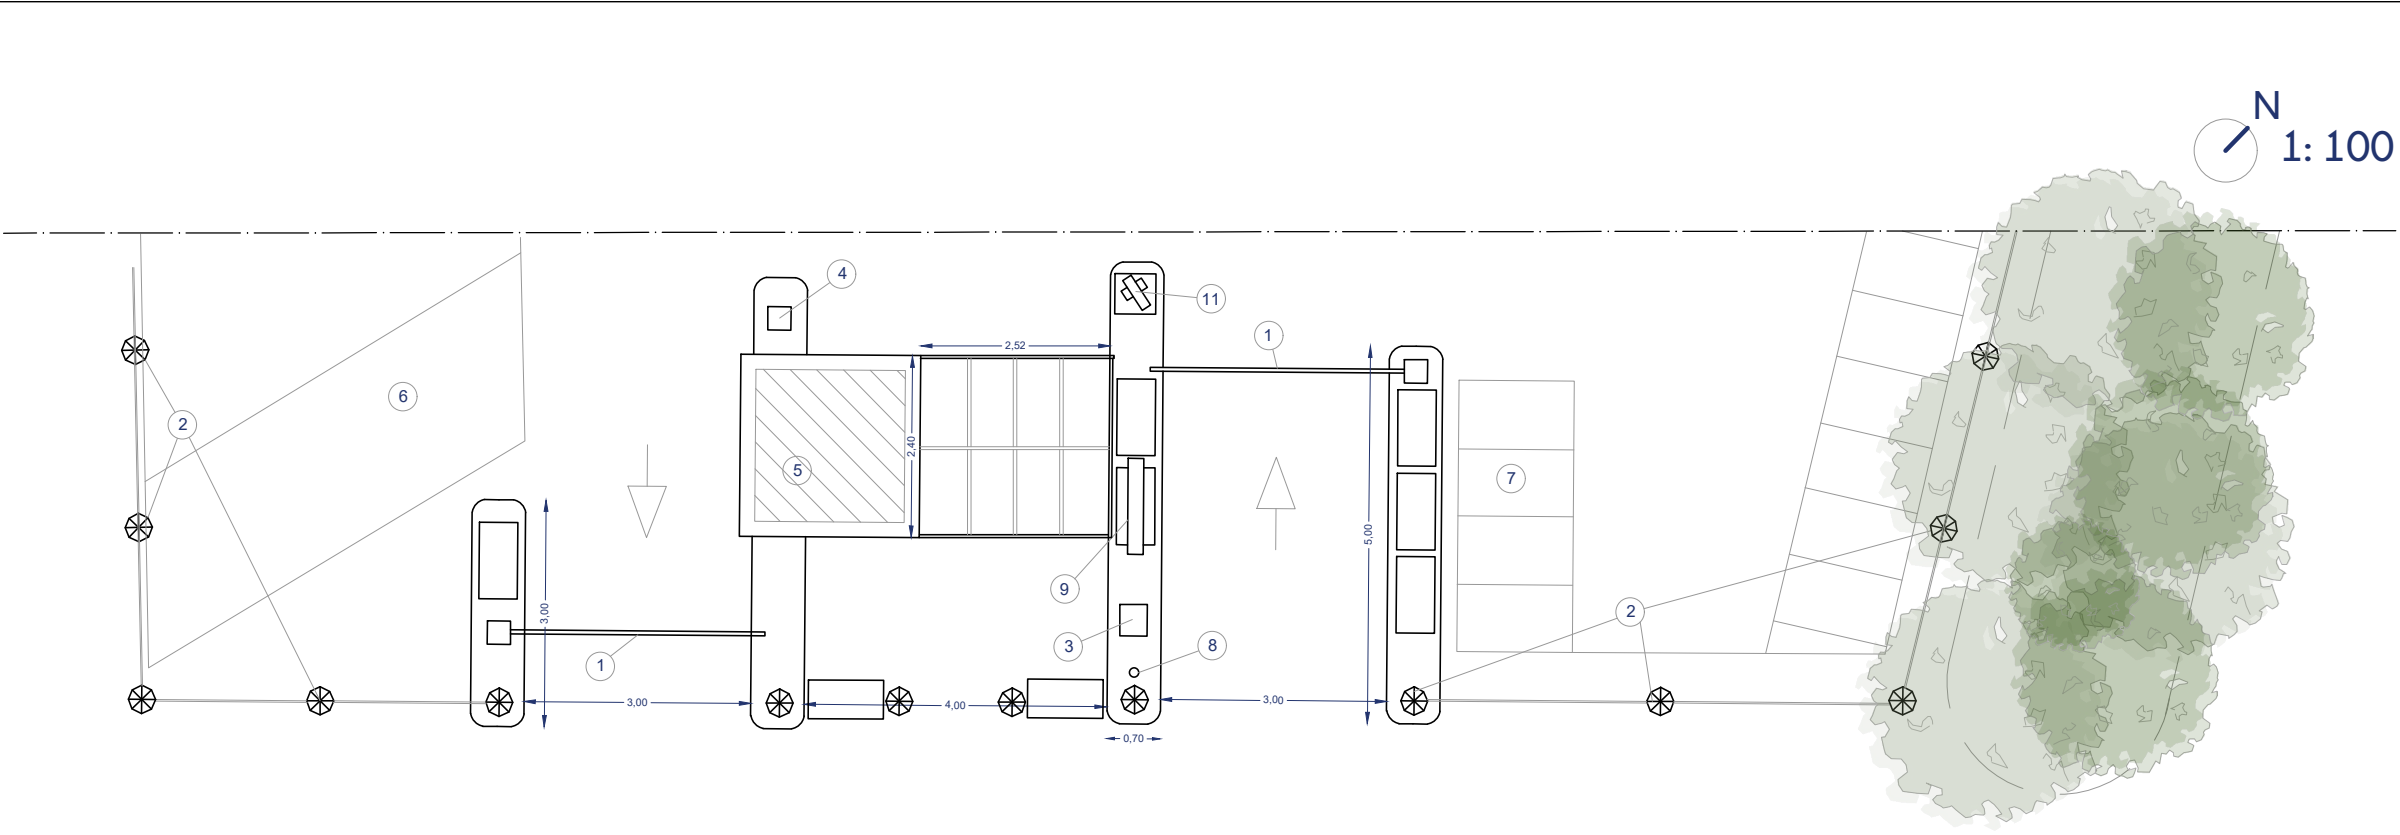


PARTICOLARE DELL'INGRESSO - PROSPETTO

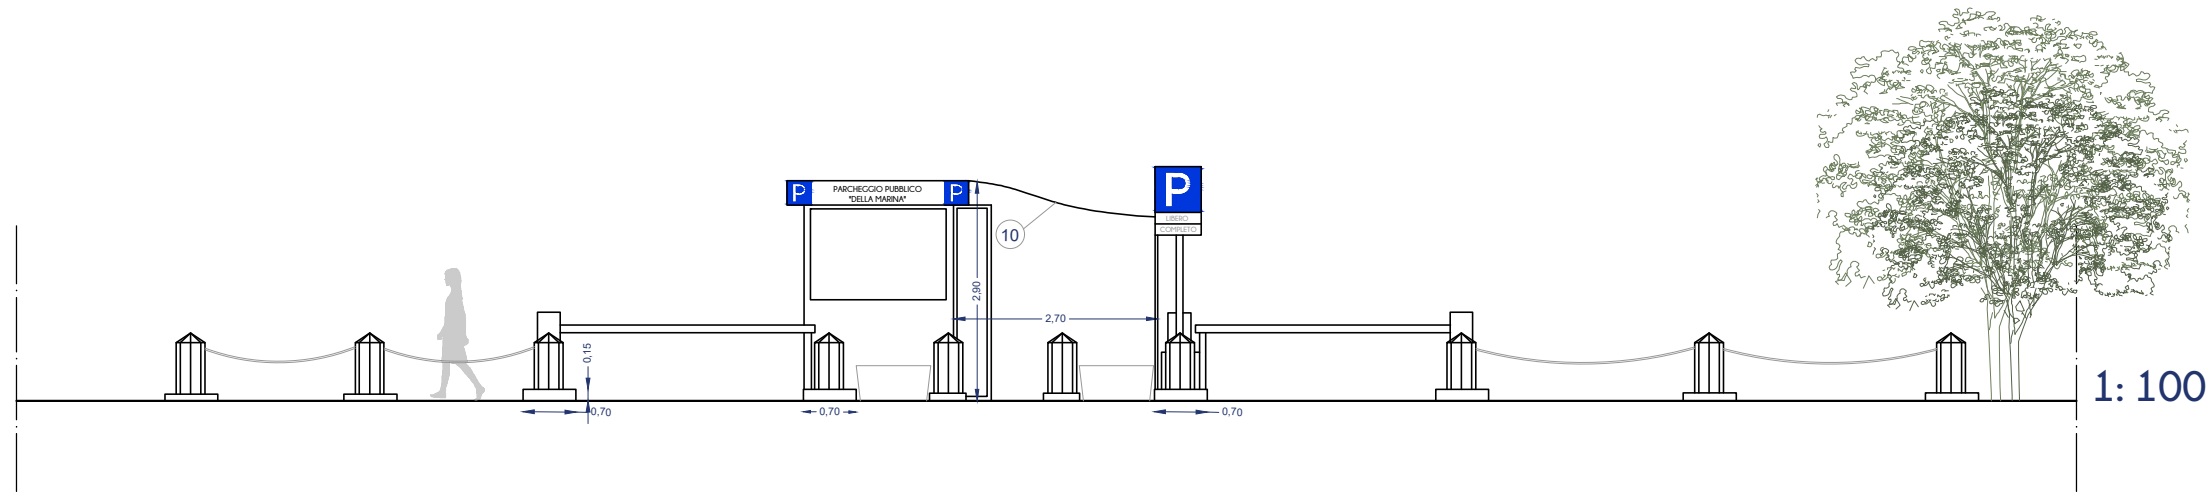

PARTICOLARE DELL'INGRESSO - LATO NORD

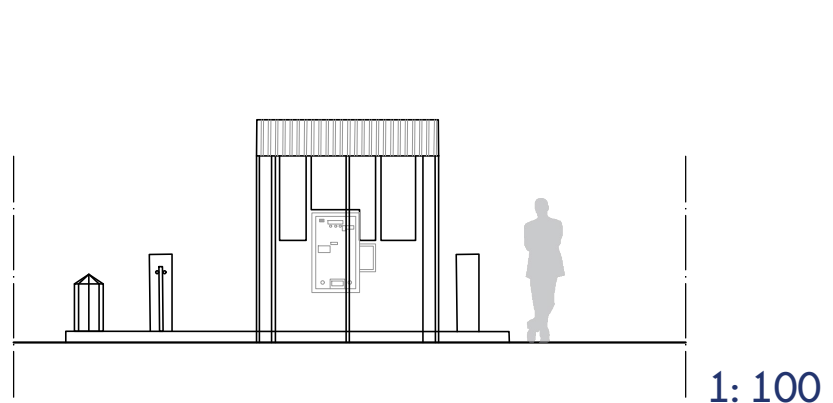

PIANTA BOX CUSTODE

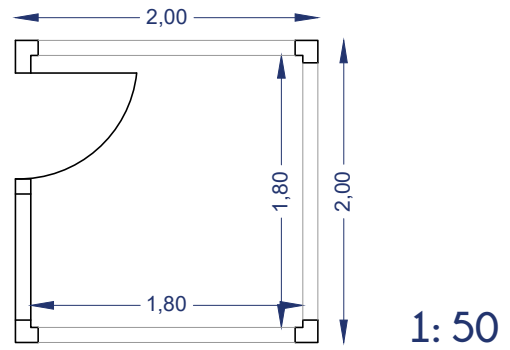

LEGENDA

- 1_ Barriera Elettromagnetica
- 2_ Dissuasori con Catena
- 3_ Pulsantiera di Accesso
- 4_ Pulsantiera di Uscita
- 5_ Box Custode
- 6_ Posti Autovetture
- 7_ Posti Motocicli
- 8_ Indicatore di Parcheggio Libero-Completo
- 9_ Bacheca Regolamento
- 10_ Pensilina con telaio in ferro in tubolari 30x30 colore grigio ardesia copertura
- 11_ Indicatore di Parcheggio Libero-Completo