Autorità di Sistema Portuale
del Mare di Sicilia Orientale

Porti di Augusta, Catania, Siracusa e Pozzallo

OGGETTO: PROGETTO DELLE OPERE DI BONIFICA, RIQUALIFICAZIONE E GESTIONE DI UN COMPLESSO TURISTICO-RICREATIVO ED ELIOTERAPICO CON ANNESSO PARCHEGGIO PRESSO LA ZONA PLAYA DEL COMUNE DI CATANIA (EX COMPLESSO "MAEVA BEACH")

Il Tecnico:
Ing. Alessandra Giordano

Firmato digitalmente da
ALESSANDRA GIORDANO
CN = ALESSANDRA GIORDANO
O = Ordine degli Ingegneri della Provincia di Messina
T = Ingegnere
SerialNumber = TINIT-GRDLSN77M43F158B
C = IT

Il RUP:
Dott. Sebastiano Blandino

Blandino
Sebastiano
31.07.2026
09:43:12
UTC

FRANCESCO FAZIO
31.07.2026 11:59:09
GMT+02:00

PORTO DI CATANIA

TIPO ELABORATO: Progetto	CODICE PROGETTO:	
ELABORATO PLANIMETRICO E PLANIMETRIA GENERALE	A-01	

VERSIONE 01	EMISSIONE	STATUS	

REVISIONI E APPROVAZIONI

Revisione	Data	Descrizione	Redatto	Visto	Approvato

Sistema Informativo Demanio marittimo


Amministrazione: Autorità portuale CATANIA

Stralcio Cartografico

Rappresentazioni attive: Demaniale

E = 2527473,488
N = 4148953,867

E = 2527803,484
N = 4148953,867

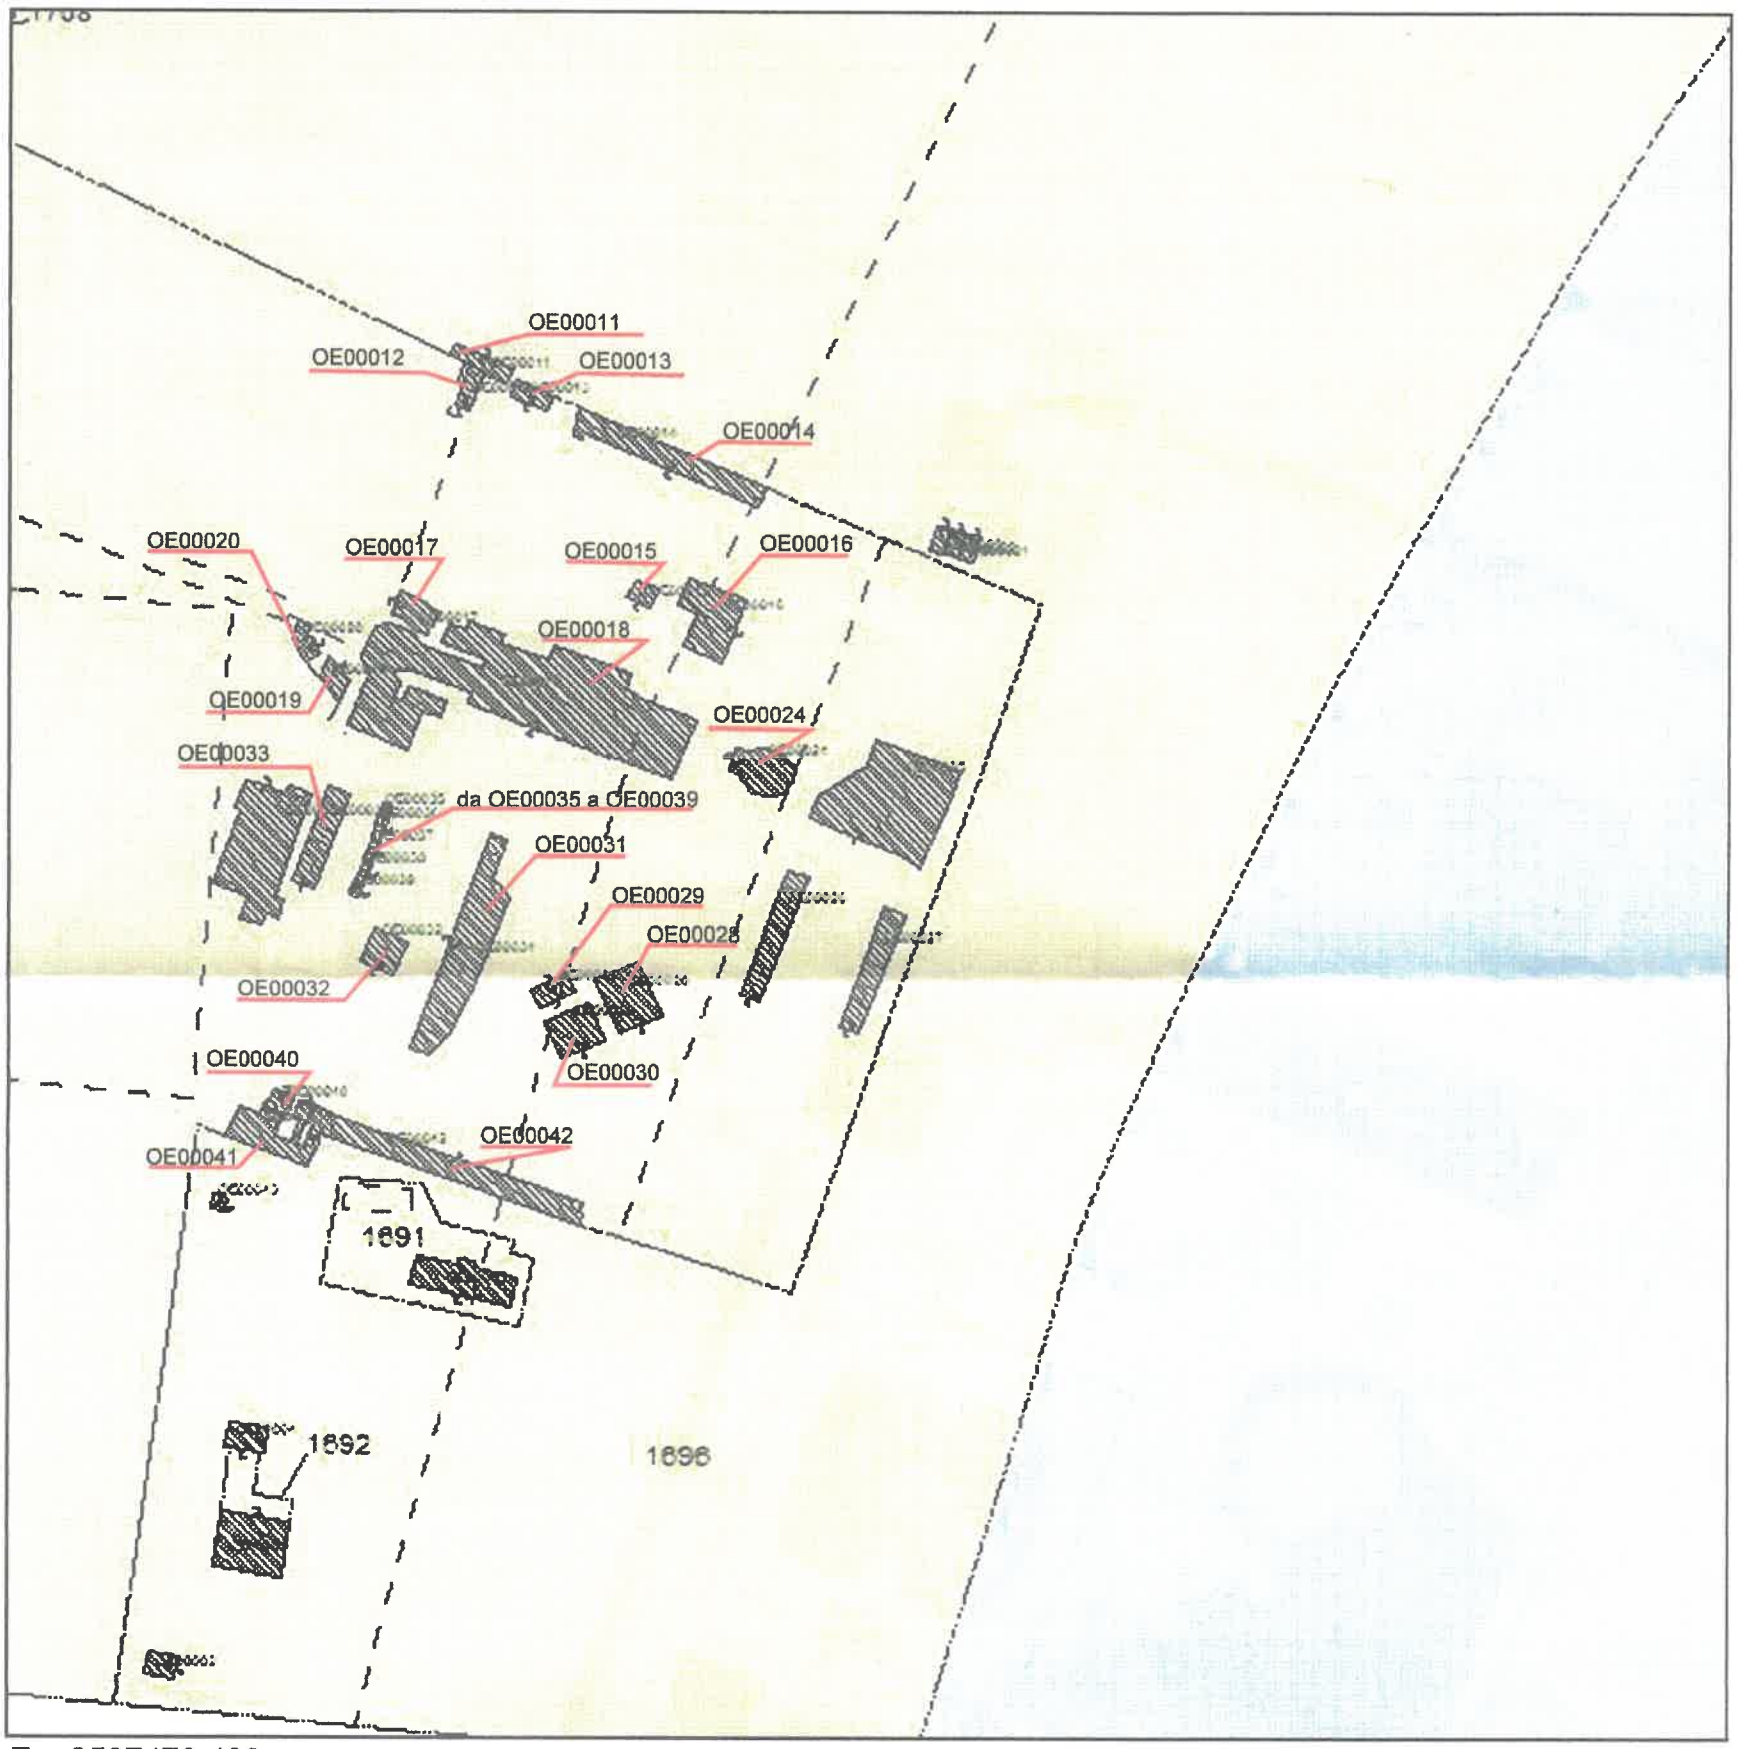

E = 2527473,488
N = 4148623,871


Scala di: 1:2000

E = 2527803,484
N = 4148623,871

DATI CATASTALI

Agenzia del Territorio:	CATANIA
Comune:	CATANIA (C351)
Sezione:	A
Foglio:	39
Allegato:	G
Sviluppo:	Y

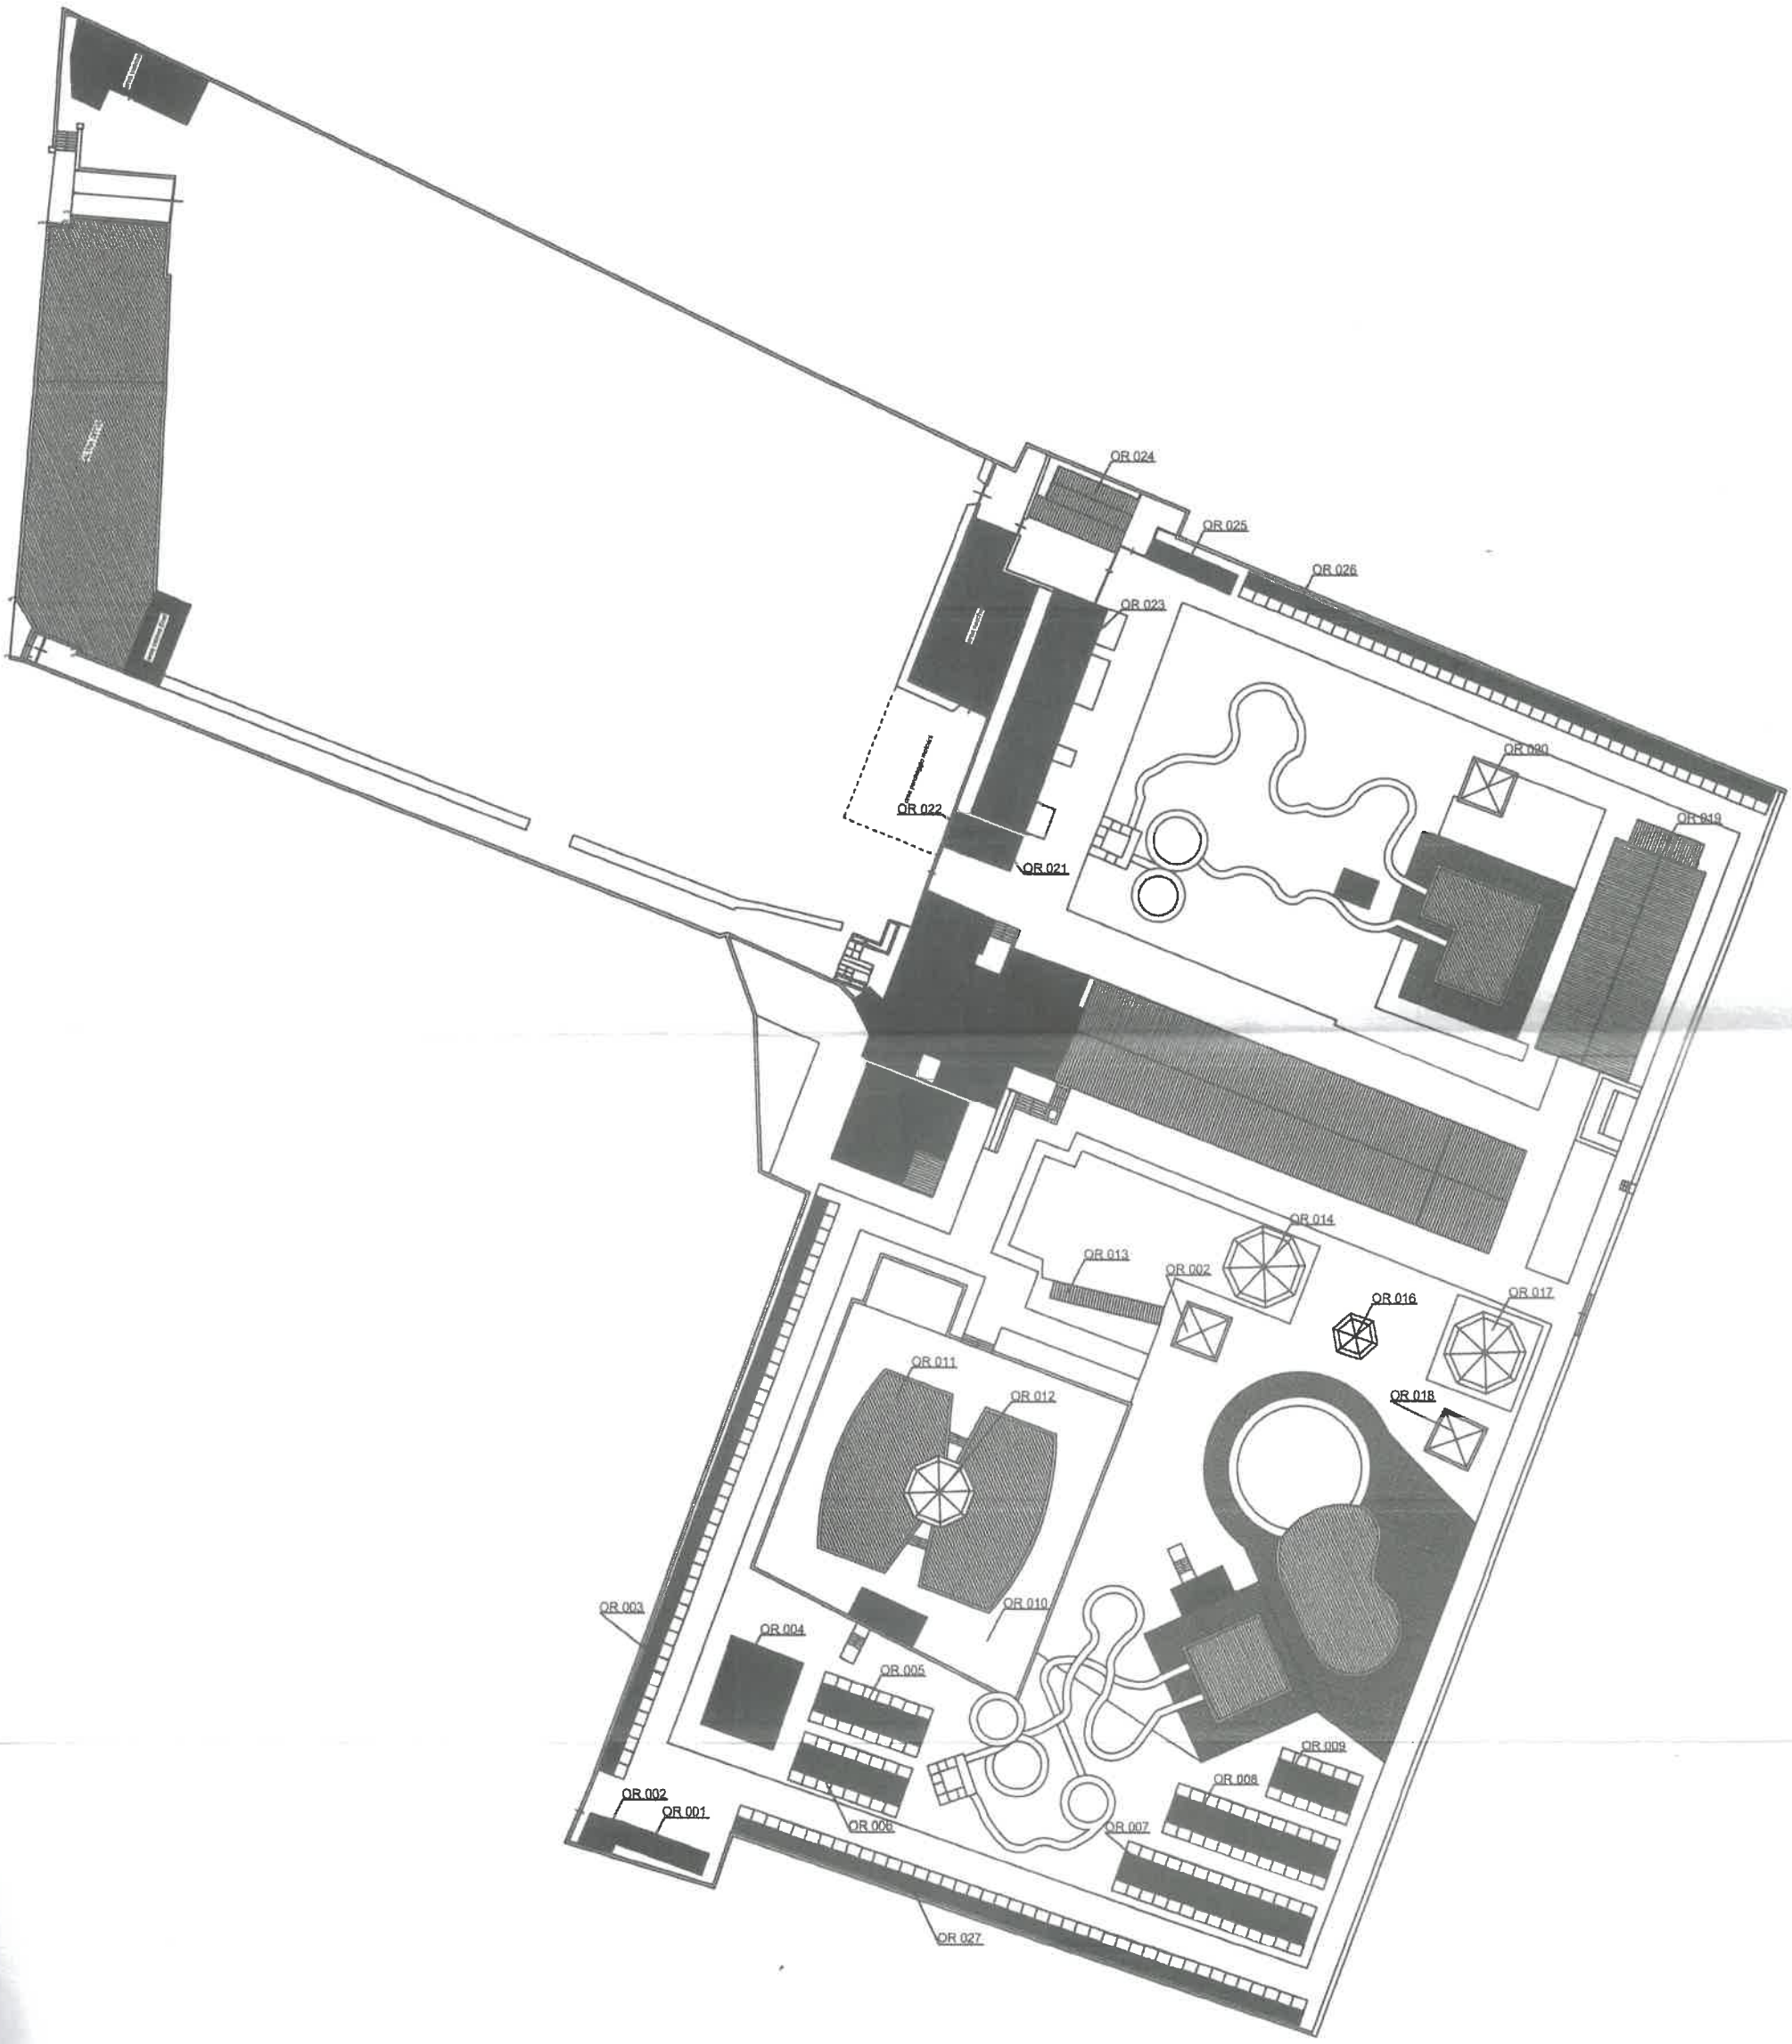


OR 024
OR 025
OR 026
OR 023
OR 022
OR 021
OR 020
OR 019
OR 014
OR 013
OR 002
OR 016
OR 017
OR 011
OR 012
OR 018
OR 003
OR 004
OR 005
OR 010
OR 009
OR 008
OR 002
OR 001
OR 006
OR 007
OR 027


Ministero dell'Economia e delle Finanze
Agenzia Entrate
MARCA DA BOLLO
€2,00
DUE/00
00027017
00099783
4578-00087
0000811A
03/05/2017
WOADS001
10:59:00
IDENTIFICATIVO :
C82D58C9E38F0D95
01160732577975