

Direzione Circoscrizione Territoriale e Portualità
Ufficio Demanio
Servizio Demanio Siracusa

AVVISO PUBBLICO

Per il rilascio di concessione demaniale marittima, ai sensi dell'art. 36 del Codice della Navigazione (C.N.) e dell'art. 8 del Regolamento per l'esecuzione del Codice della Navigazione, richiesta dalla società SAN GIORGIO MARE S.R.L., relativa al rinnovo della concessione demaniale marittima n. 136/2013 (Rep. n. 4030 del 03/04/2013) per l'occupazione di un'area pari a mq 1.250,00 sita presso il Largo G.A. della Targia (Molo S. Antonio) all'interno della circoscrizione del Porto Grande di Siracusa, per la durata di anni 4 (quattro).

Il Segretario Generale - preposto all'Ufficio Amministrativo Decentrato di Siracusa, dell'Autorità di Sistema Portuale del Mare di Sicilia Orientale, ai sensi dell'art. 6-bis comma 2 L. 84/94 e ss.mm.ii.; **VISTA** la documentata istanza presentata con nota acquisita al protocollo di questo Ente al n. 0000084/2025 del 02/04/2025 (inviata il 01/04/2025) dalla società SAN GIORGIO MARE S.R.L. (P.IVA/C.F. 01738420890), a firma del Legale Rappresentante Sig. Garofalo Luciano, finalizzata a richiedere, ai sensi dell'art. 8 R.C.N., il rinnovo della licenza di concessione demaniale marittima n. 136/2013 (Rep. n. 4030 del 03/04/2013), per la durata di anni 4 (quattro);

CONSIDERATO che la richiesta ha ad oggetto il mantenimento dell'occupazione di un'area di suolo demaniale marittimo pari a mq 1.250,00 (di cui mq 1.195,50 di area scoperta e mq 54,50 di opere di facile rimozione distinte in n. 2 container di servizio), allo scopo di mantenere un piazzale ad uso deposito/cantiere, parcheggio automezzi, deposito barriere galleggianti, deposito fusti e solventi, manutenzione, riparazione, demolizione, alaggio e varo imbarcazioni, sita presso il Largo G.A. della Targia (Molo S. Antonio) del Porto Grande di Siracusa (SR) N.C.T. Foglio 167, Particella 6166, come meglio specificato nella documentazione tecnica allegata a firma del tecnico incaricato;

VISTI gli elaborati tecnici e la documentazione allegata all'istanza;

VISTA la concessione n. 136/2013 (Rep. n. 4030 del 03/04/2013);

VISTO l'art. 36 del Codice della Navigazione;

VISTO l'art. 8 del Regolamento per l'esecuzione del Codice della Navigazione;

VISTO l'art. 18 del Regolamento per l'esecuzione del Codice della Navigazione;

VISTO l'art. 23 del Regolamento d'uso delle aree demaniali marittime nei porti dell'Autorità di Sistema Portuale del Mare di Sicilia Orientale (approvato con Decreto Presidenziale n. 73 del 09/08/2024).

RENDE NOTO

che la predetta istanza e la documentazione a corredo sono depositate a disposizione del pubblico per la consultazione presso l'Ufficio Demanio del Porto di Siracusa, per un periodo di 30 (trenta) giorni consecutivi, i quali avranno inizio il 29/09/2026 e termineranno il 28/10/2026 incluso.

INVITA

tutti coloro che possano avervi interesse, a presentare per iscritto, entro il perentorio termine di deposito e pubblicazione sopra indicato:

- le eventuali osservazioni ritenute opportune a tutela dei propri diritti ed interessi legittimi;
- le eventuali istanze in concorrenza, ex art. 37 Cod. Nav., unitamente alla documentazione tecnica e amministrativa conforme a quanto disposto dall'art. 8 del vigente Regolamento d'uso, che dovranno essere presentate, a pena di inammissibilità, all'Autorità di Sistema Portuale del Mare Sicilia Orientale - Porti di Augusta, Catania, Siracusa e Pozzallo entro il medesimo perentorio termine del 28/10/2026 esclusivamente a mezzo PEC ed al seguente indirizzo:

adspmaresiciliaorientale@pec.it;

- le istanze in concorrenza devono essere relative all'intera area demaniale marittima come sopra individuata e devono prevedere la durata di anni 4 (quattro). Non sono, pertanto, ammesse domande per porzioni di area demaniale o specchio acqueo, o domande per superfici ulteriori ed esterne rispetto a quanto indicato nell'allegato elaborato planimetrico.

Si avverte che decorso il termine di cui sopra non sarà presa in considerazione alcuna proposta ulteriore, non sarà accettato alcun reclamo e si darà corso al procedimento concessorio in rinnovo.

DISPONE

che il presente avviso sia pubblicato all'Albo Pretorio del Comune di Siracusa, all'Albo on line dell'Autorità di Sistema Portuale del Mare di Sicilia Orientale e sul relativo sito internet al seguente link www.adspmaresiciliaorientale.it.

Augusta, data della firma digitale



ATTILIO
MONTALTO
28.09.2026
08:23:28
GMT+01:00

Il Segretario Generale Attilio Montalto
Sottoscritto digitalmente ai sensi dell'art.21 D.Lgs. 82/2005 e ss.mm.ii.

Allegato: Stralcio planimetrico dell'area di interesse

ALLEGATO 1


STRALCIO PLANIMETRICO ALLEGATO ALL'AVVISO RELATIVO AL RINNOVO DI CONCESSIONE DEMANIALE MARITTIMA ART. 36 COD. NAV. ED ART. 8 REG. COD. NAV. – DELLA SOCIETÀ SAN GIORGIO MARE S.R.L. AVENTE AD OGGETTO UN'AREA COMPLESSIVA DI MQ 1.250,00 (RINNOVO C.D.M. N. 136/2013 REP. N. 4030 DEL 03/04/2013) PER MANTENIMENTO PIAZZALE AD USO DEPOSITO/CANTIERE, PARCHEGGIO AUTOMEZZI, DEPOSITO BARRIERE GALLEGGIANTE, DEPOSITO FUSTI E SOLVENTI, MANUTENZIONE, RIPARAZIONE, DEMOLIZIONE, ALAGGIO E VARO IMBARCAZIONI, PRESSO LARGO G.A. DELLA TARGIA (MOLO S. ANTONIO) NEL PORTO GRANDE DI SIRACUSA.

AREA INTERESSATA: Superficie demaniale complessiva: mq 1.250,00

- **Area scoperta: mq 1.195,50**
- **Opere di facile rimozione (n. 2 container di servizio): mq 54,50**


CONTAINER

B

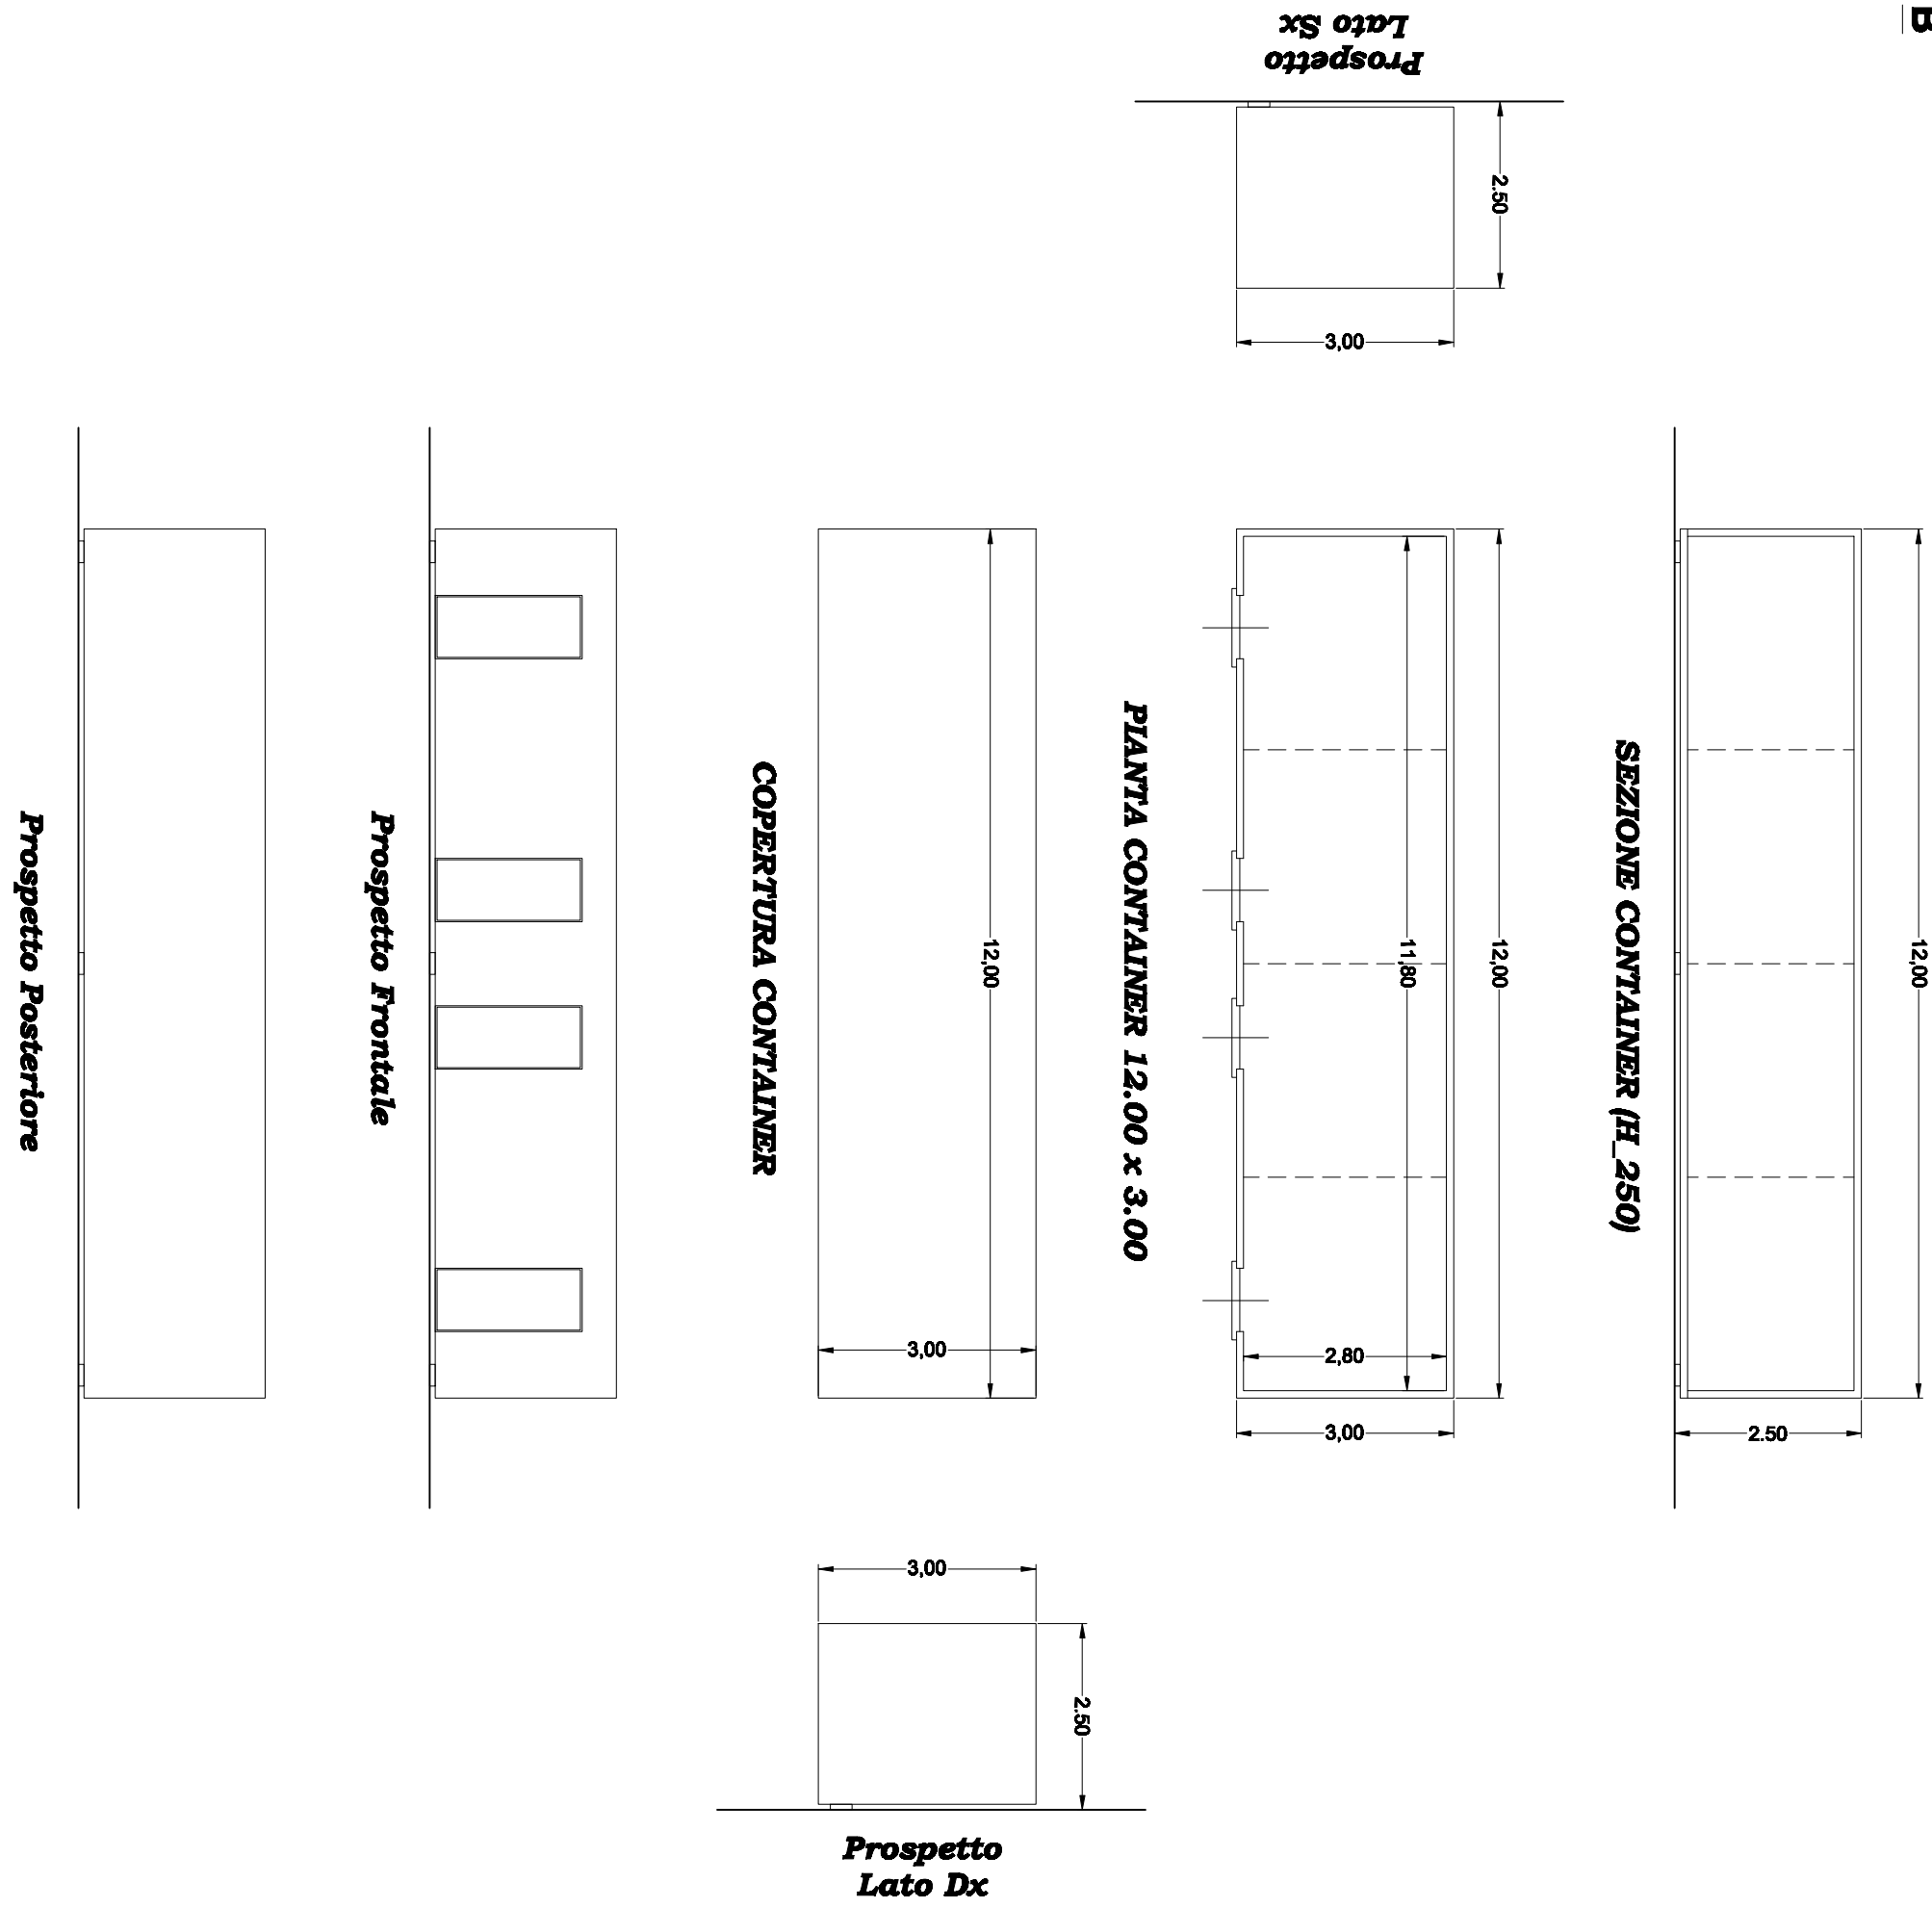

CONTAINER

C

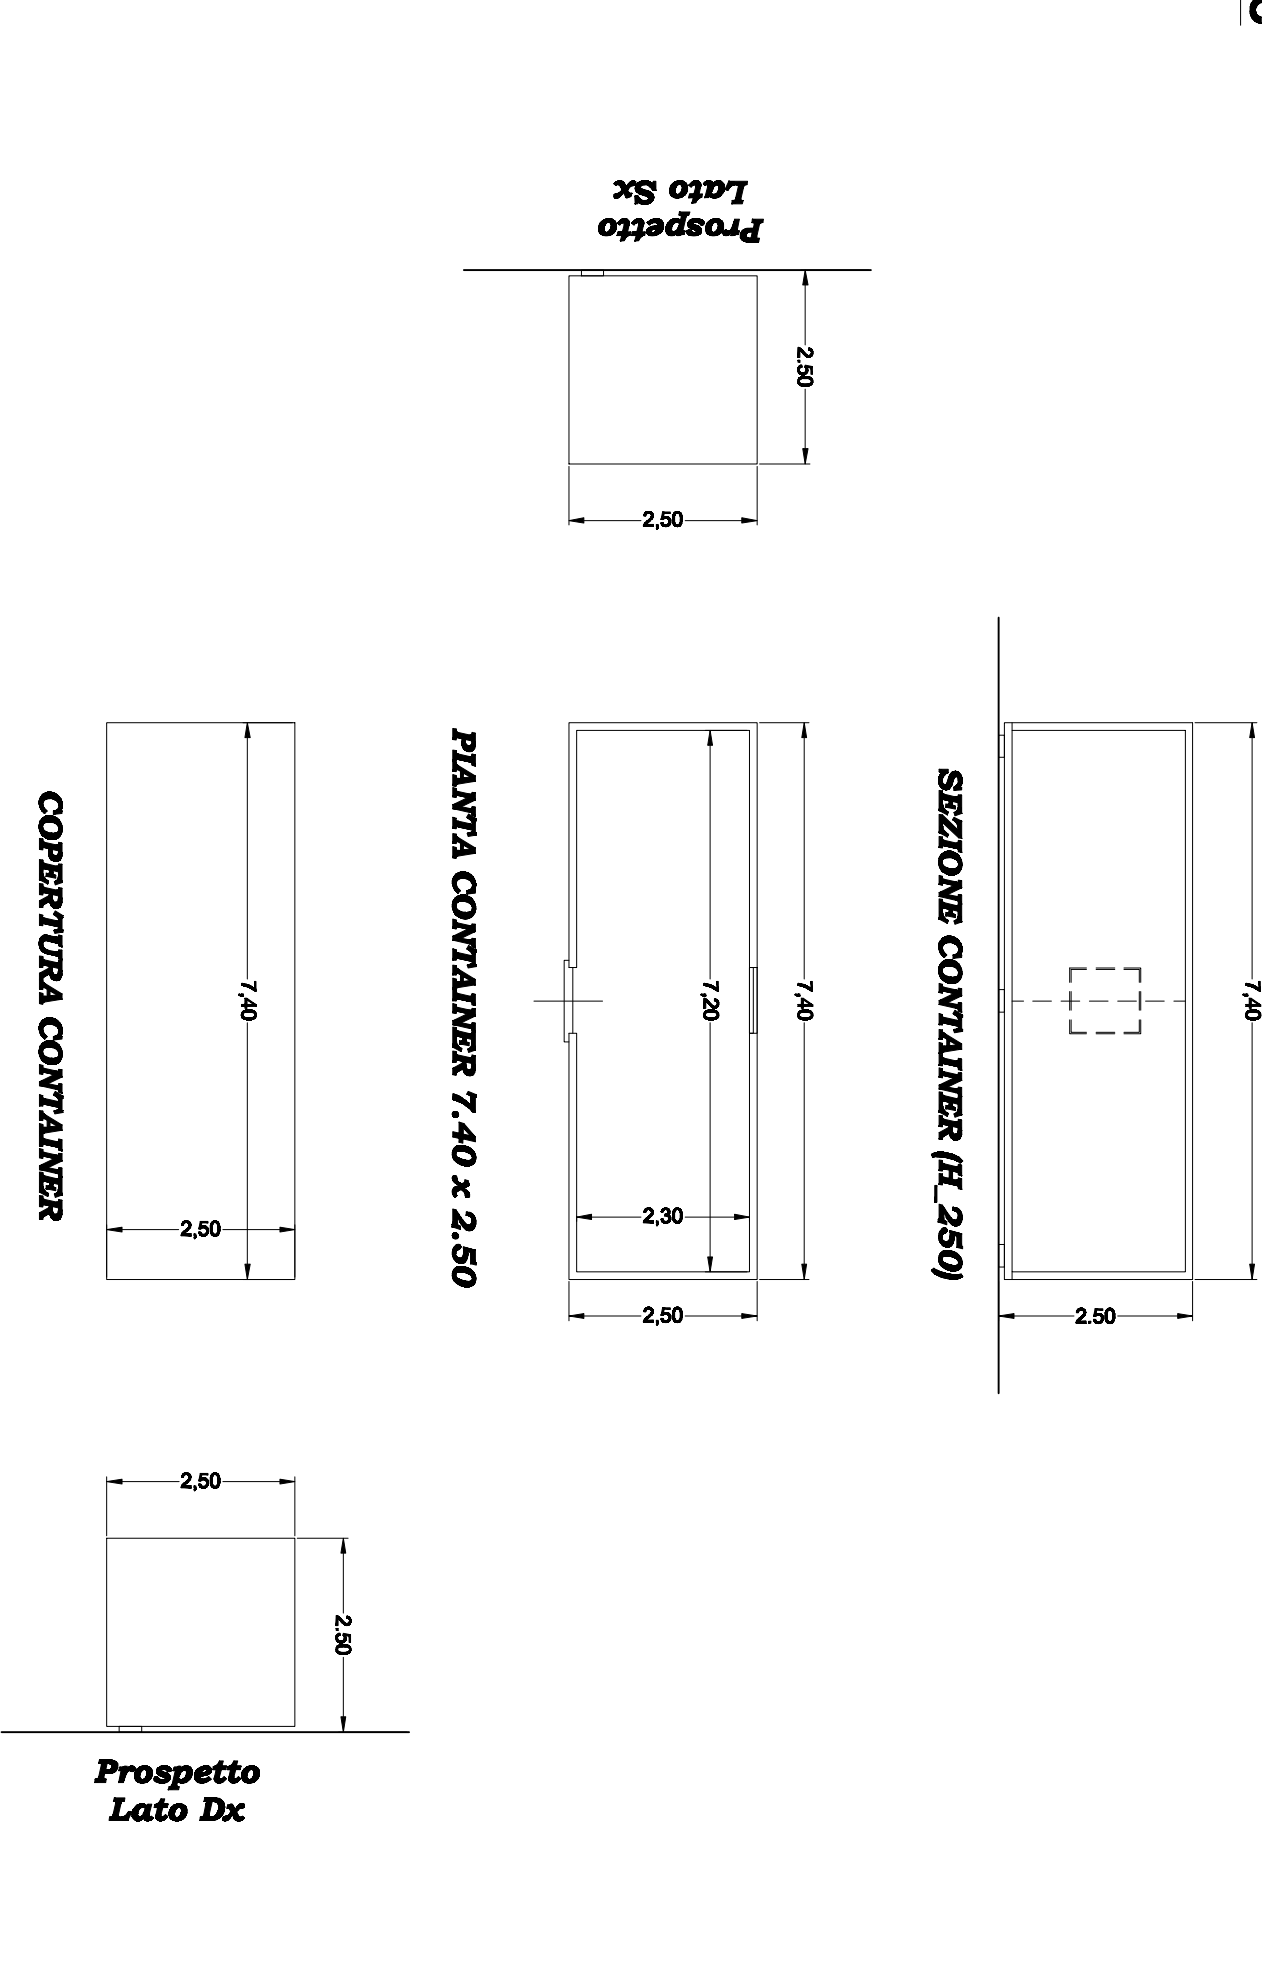

PLANIMETRIA GENERALE RAPPRESENTAZIONE OPERE IN OGGETTO

Scala Rapp. 1:100




- A - mq. 1.195,50
- B - mq. 36,00
- C - mq. 18,50

Plasale per attività di parcheggio automezzi, deposito barriere galleggianti, deposito rifiuti e solventi, manutenzione, riparazione, demolizione, alleggio e vuoti imbarcazioni


Container di Dimensioni mt. 12,00 x 3,00 adibito a deposito

Container di Dimensioni mt. 7,40 x 2,50 adibito a deposito

Richiesta Tot. A+B+C mq. 1250

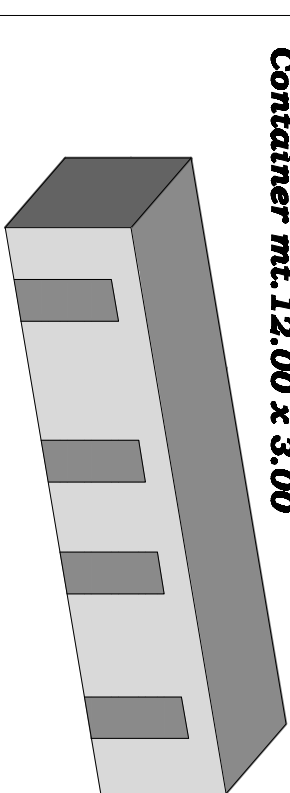


Container mt. 12,00 x 3,00

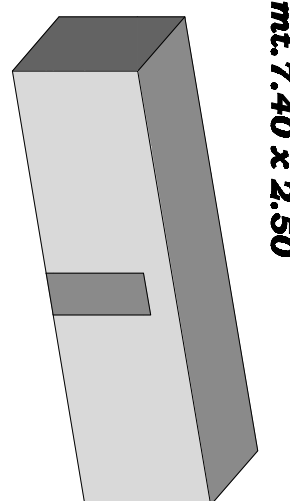

Container mt. 7,40 x 2,50

STRALCIO COROGRAFICO CTR

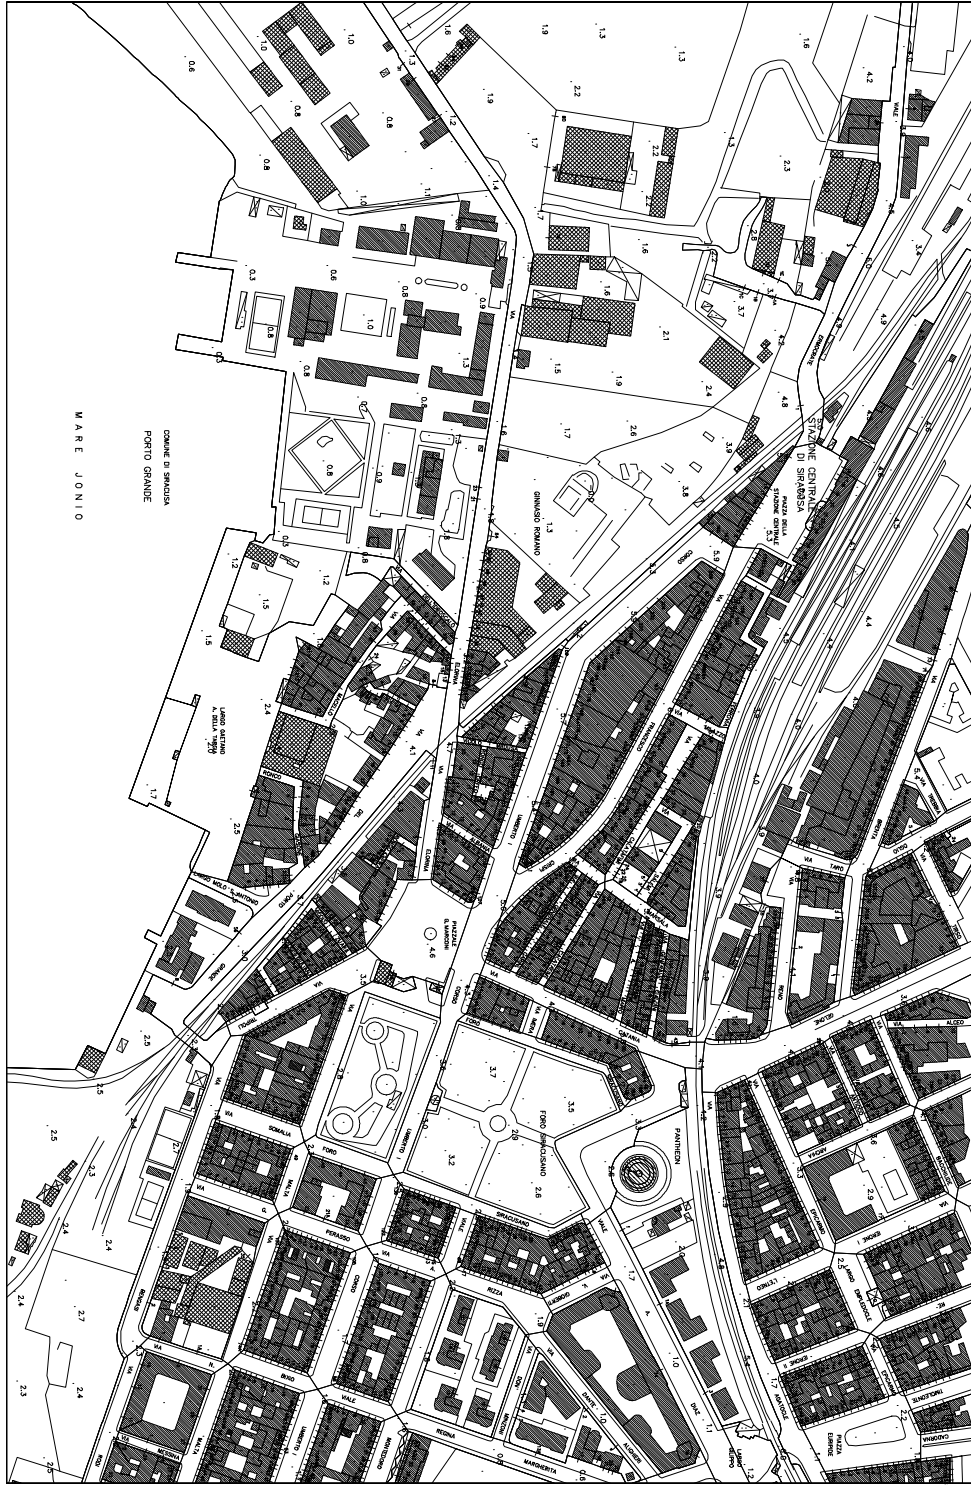

STRALCIO ORTOFOTO CATASTALE

