AUTORITA' DI SISTEMA PORTUALE DEL MARE DI SICILIA ORIENTALE

DITTA CONCESSIONARIA: Aparo Amalia, nata a Solarino Prov. (SR) il 12/06/1954, C.F. PRA MLA 54H52 I785X
DITTA GESTORE: EDONE' Srl - BURGIO Pino n.q.
TAVOLA 2 - Planimetria descrittiva area in concessione

Siracusa, 31/12/2024

IL TECNICO INCARICATO
Dott. Ing. Vincenzo Cannarella

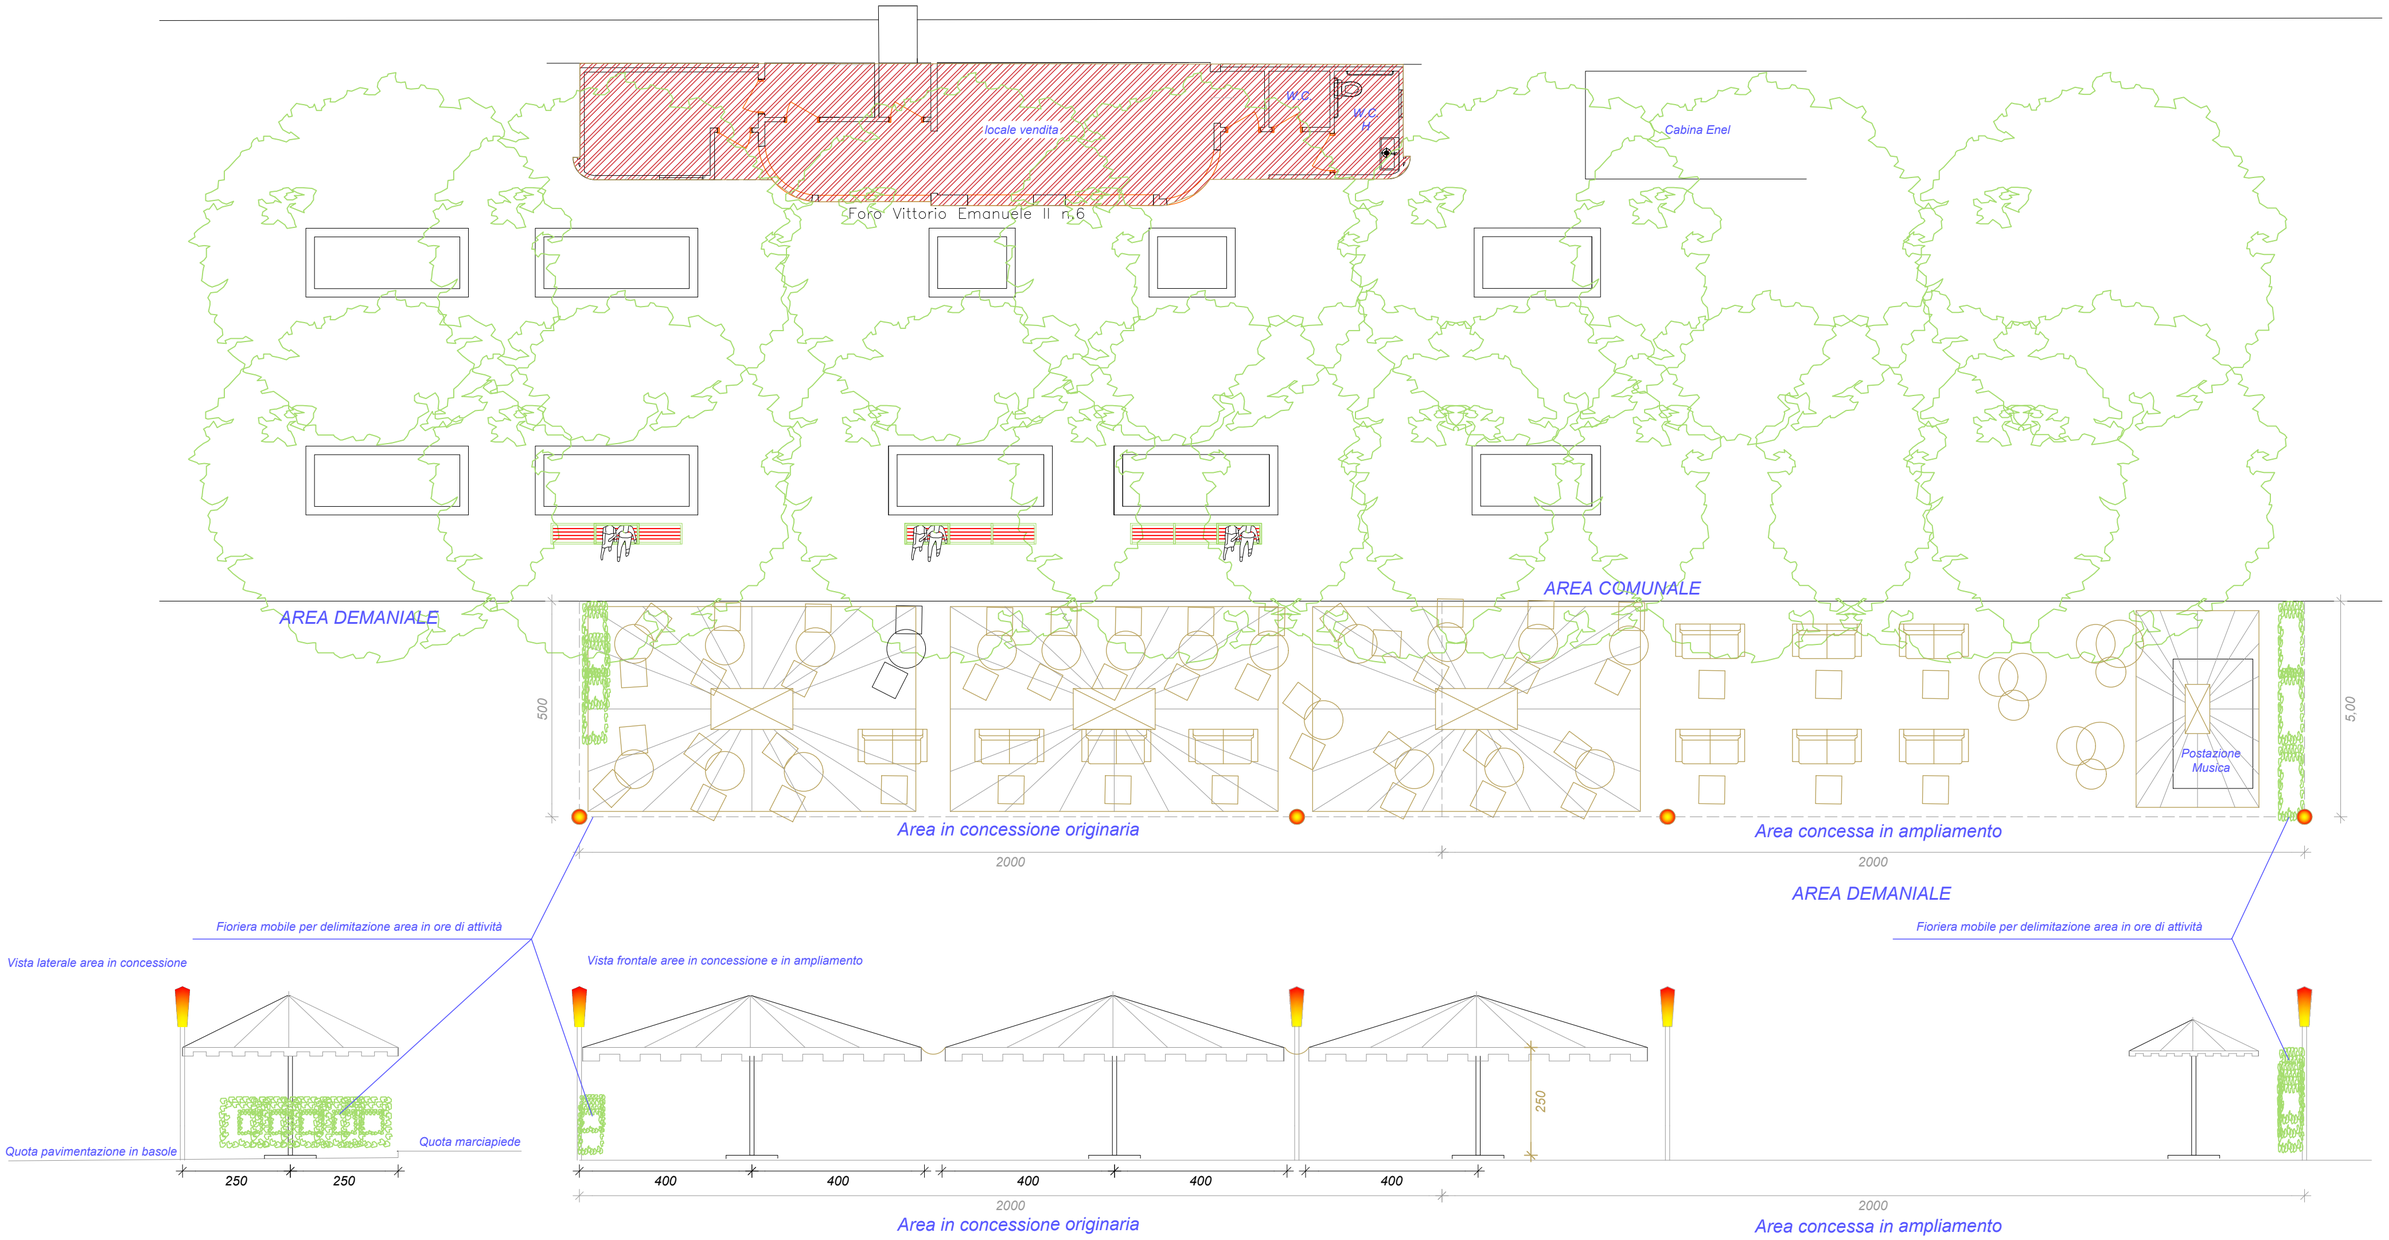

Scala 1:100