
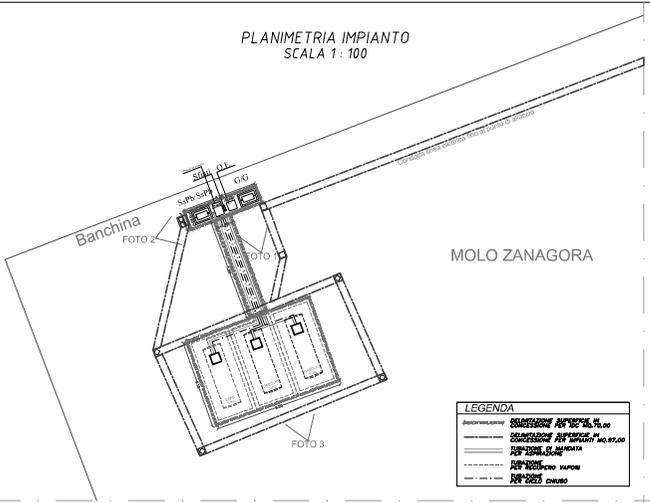
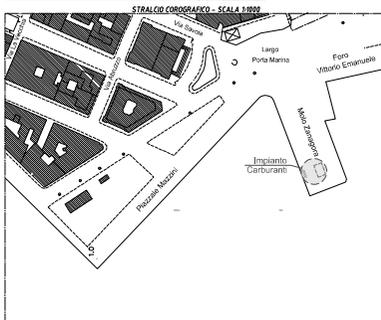


SOLAR S.R.L. VIA ELORDIANA, 10/A, 96019 SIRACUSA	
DATA	26/02/2025
OGGETTO	IMPIANTO DI DISTRIBUZIONE CARBURANTI PER NATANTI DA DIPORTO, NEL PORTO GRANDE DI SIRACUSA, MOLO ZANAGORA
INDICATA	INDIVIDUAMENTO TERRITORIALE, PLANIMETRIA GENERALE E DOC. FOTOGRAFICA
TRACCE	G.L.S.
1	

STUDIO ASSOCIATO MIMICADA
P. MIMICADA

SAM
STUDIO ASSOCIATO MIMICADA

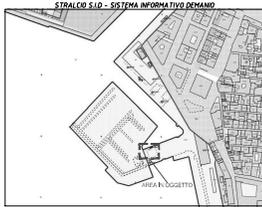


LEGENDA




PARTICOLARE ISOLA DI DISTRIBUZIONE SCALA 1:50

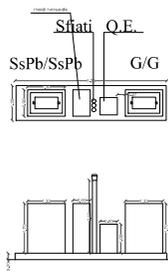

PARTICOLARE SERBATOI SCALA 1:50

