


(scala 1:1000)

ADSP DELLA SICILIA ORIENTALE Autorità di Sistema Portuale del Mare di Sicilia Orientale	U
COPIA CONFORME ALL'ORIGINALE DIGITALE	
Protocollo N. 0020545/2026 del 16/10/2026 Firmatario: RICCARDO LENTINI	

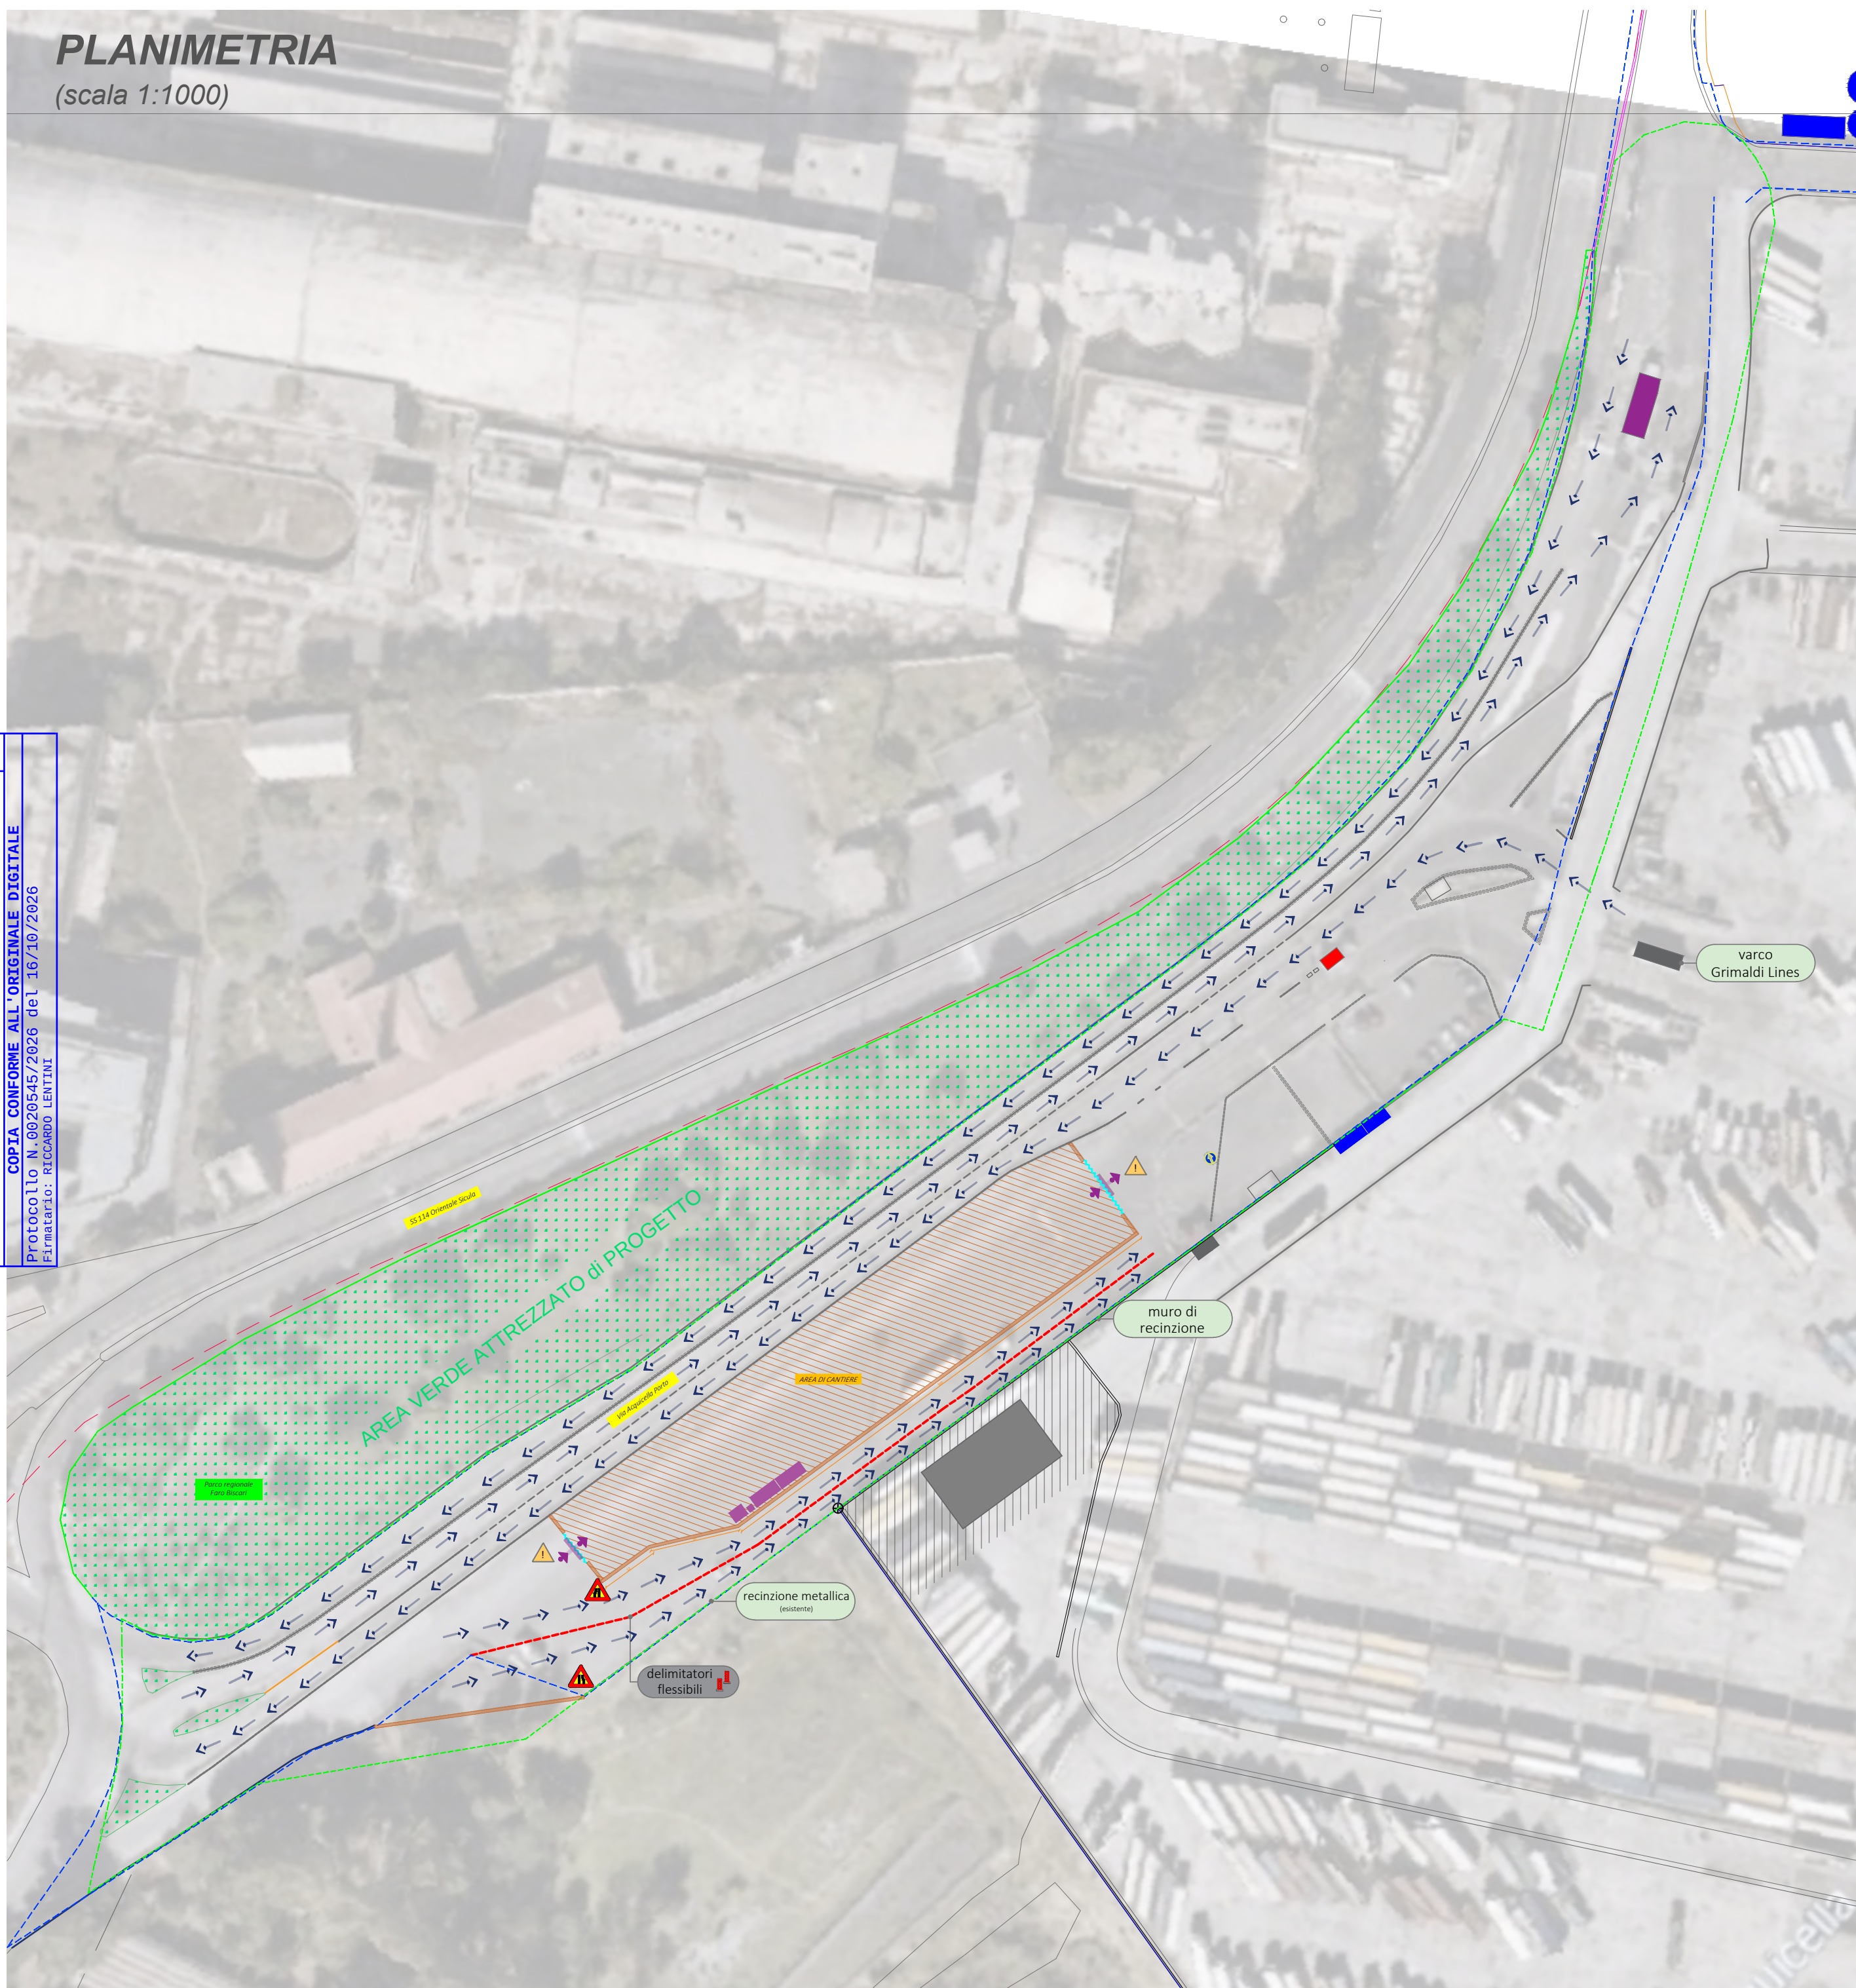

wc chimico in PVC
L.120, P.120, H.230






box nr. 1
L.305, P.243, H.300



box nr. 2
L.600, P.243, H.300



box nr. 3
L.600, P.243, H.300

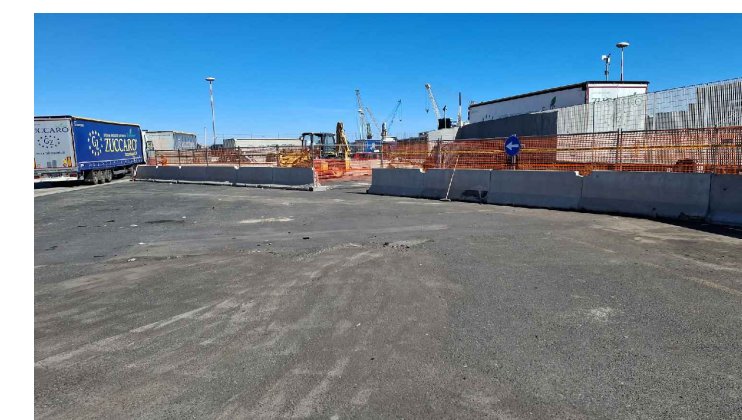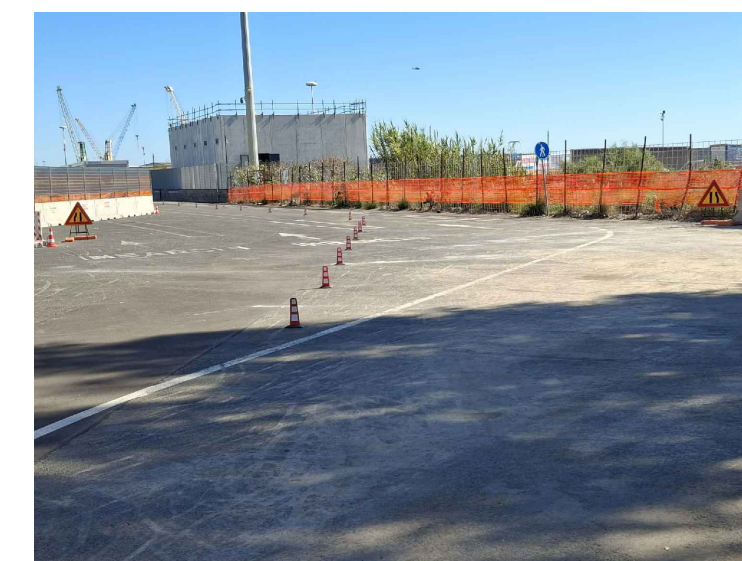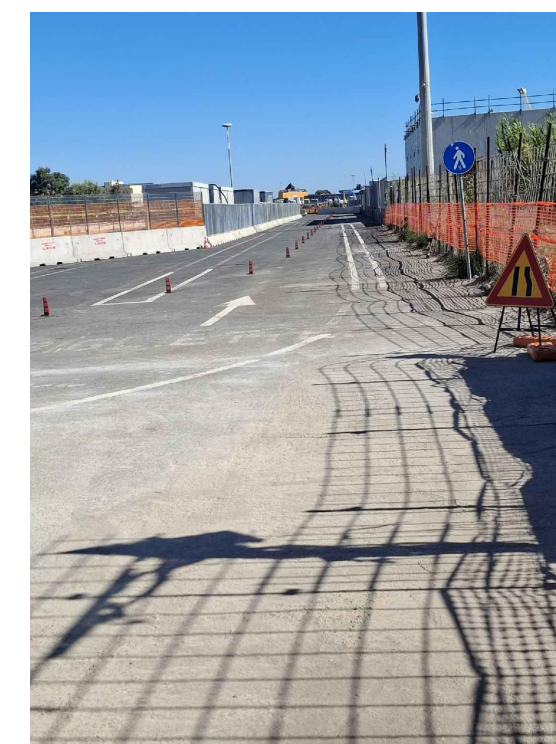

- area di cantiere
- recinzione di cantiere in new jersey
- recinzione di cantiere in pannelli mobili
- delimitatori flessibili (viabilità alternativa)
- new jersey (esistenti)
- varco darsena
- varco dogana
- barriera stradale
- viabilità
- accessi di cantiere
- possibile interferenza
- baraccamenti di cantiere


perimetrazione area intervento

perimetrazione area (stato di fatto)

A circular sign with a red border and a red diagonal slash. Inside the circle is a black silhouette of a hand with fingers spread, indicating a hand signal. The sign is set against a white background.

**VIETATO L'ACCESSO
AI NON ADDETTI
AI LAVORI**

La ditta non risponde di eventuali
danni a persone o cose

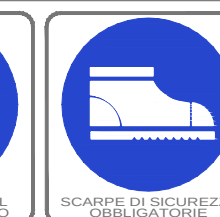

*Lavori di riordino della viabilità del varco portuale
"Asse Servizi" del Porto di Catania*

CIG: B50A171CDA

LAYOUT DI CANTIERE - FASE 1

